
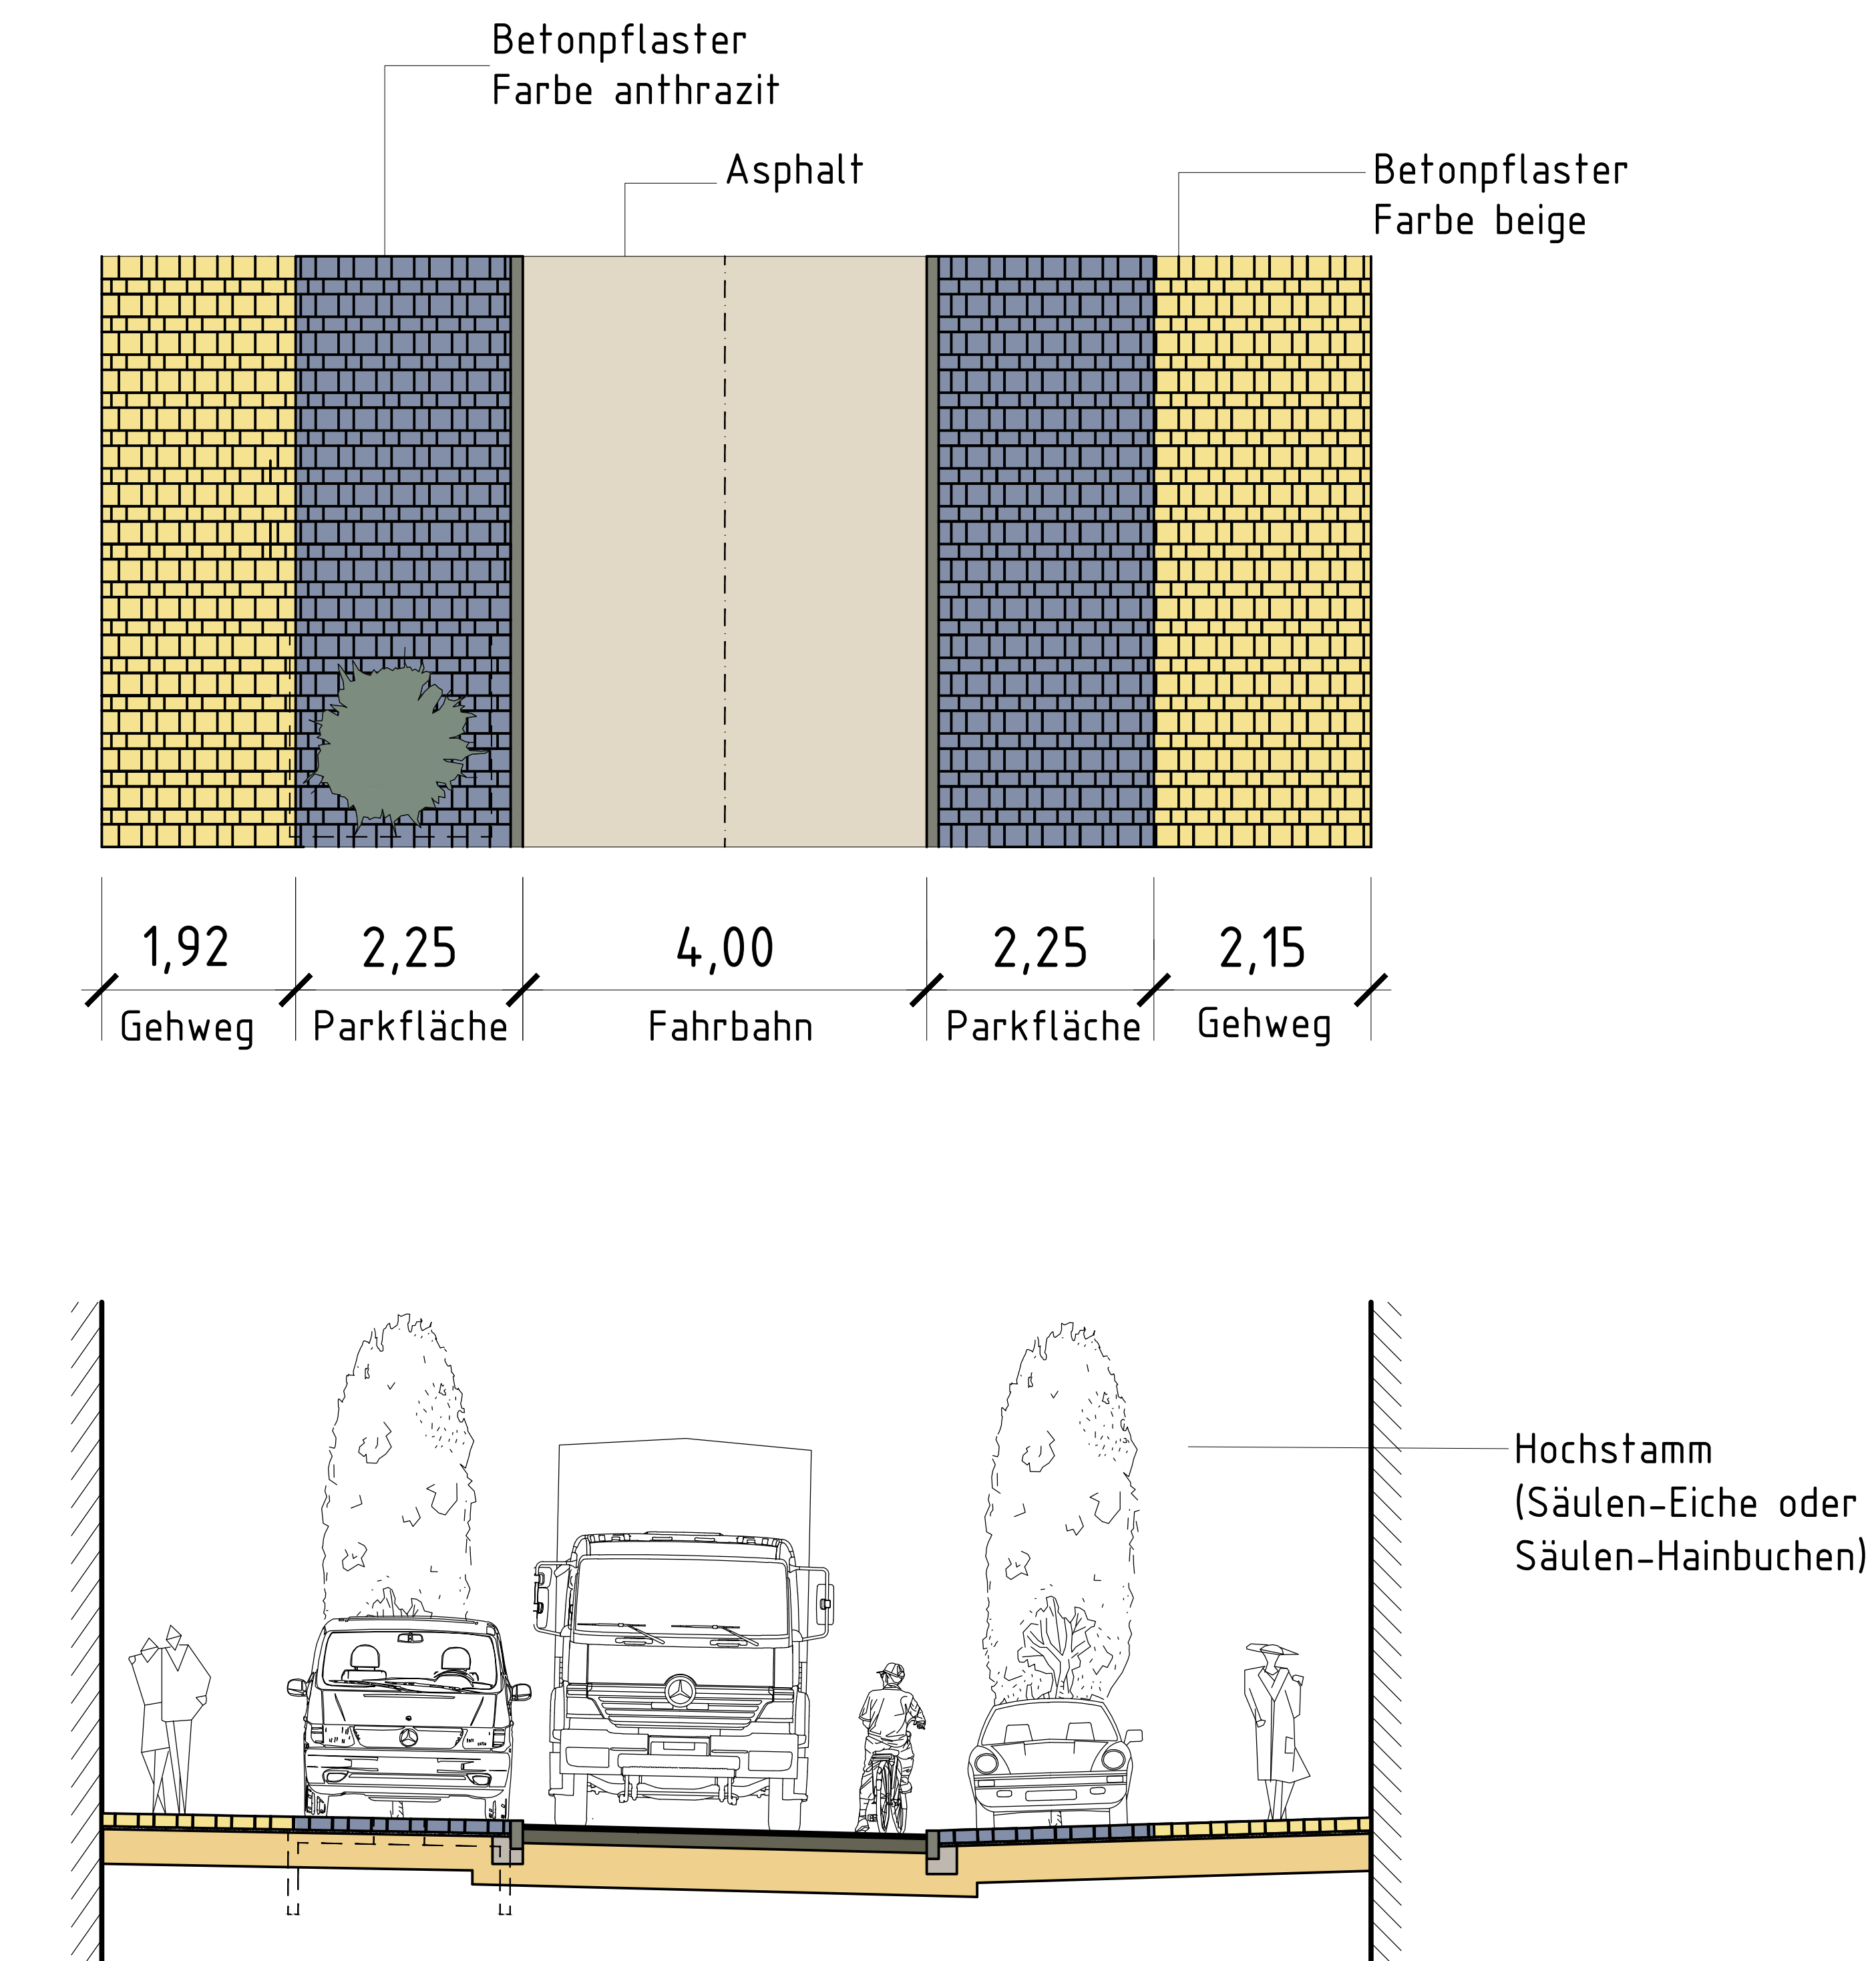


Karlstraße

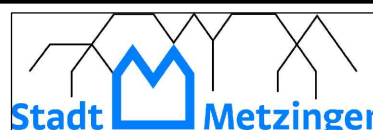

Anlage 2

Art der Änderung		Datum	Name	
		Anlage		
Stadt Metzingen Stuttgarter Straße 2-4 72555 Metzingen 07123 / 925 - 0 www.metzingen.de		Plan		
Neugestaltung Karlstraße VORENTWURF		Datum	Name	
		bearbeitet	30.10.2019	DM
		gezeichnet	30.10.2019	DM
		geprüft		
		Lageplan Maßstab: 1 : 50		
Stadt Metzingen Planen und Bauen Fachbereich 5.3 Straßenbau		Straßenbau		
genehmigt, den:		Das Urheberrecht dieser Zeichnung und die dazugehörigen Unterlagen verbleiben bei uns. Sie dürfen ohne unsere Genehmigung weder vervielfältigt noch dritten Personen zugänglich gemacht werden.	Alle Maße sind auf <u>Übereinstimmung</u> zu prüfen. Unstimmigkeiten sind vor der <u>Ausführung</u> zu klären.	

Blattgröße: 0.821 m x 0.594 m = 0.487 m²