

Anlage 1

LAGEPLAN

zum Abbruch




Maßstab: 1:500

GEMEINDE/STADT: METZINGEN

GEMARKUNG: METZINGEN

FLUR:

LANDKREIS: REUTLINGEN

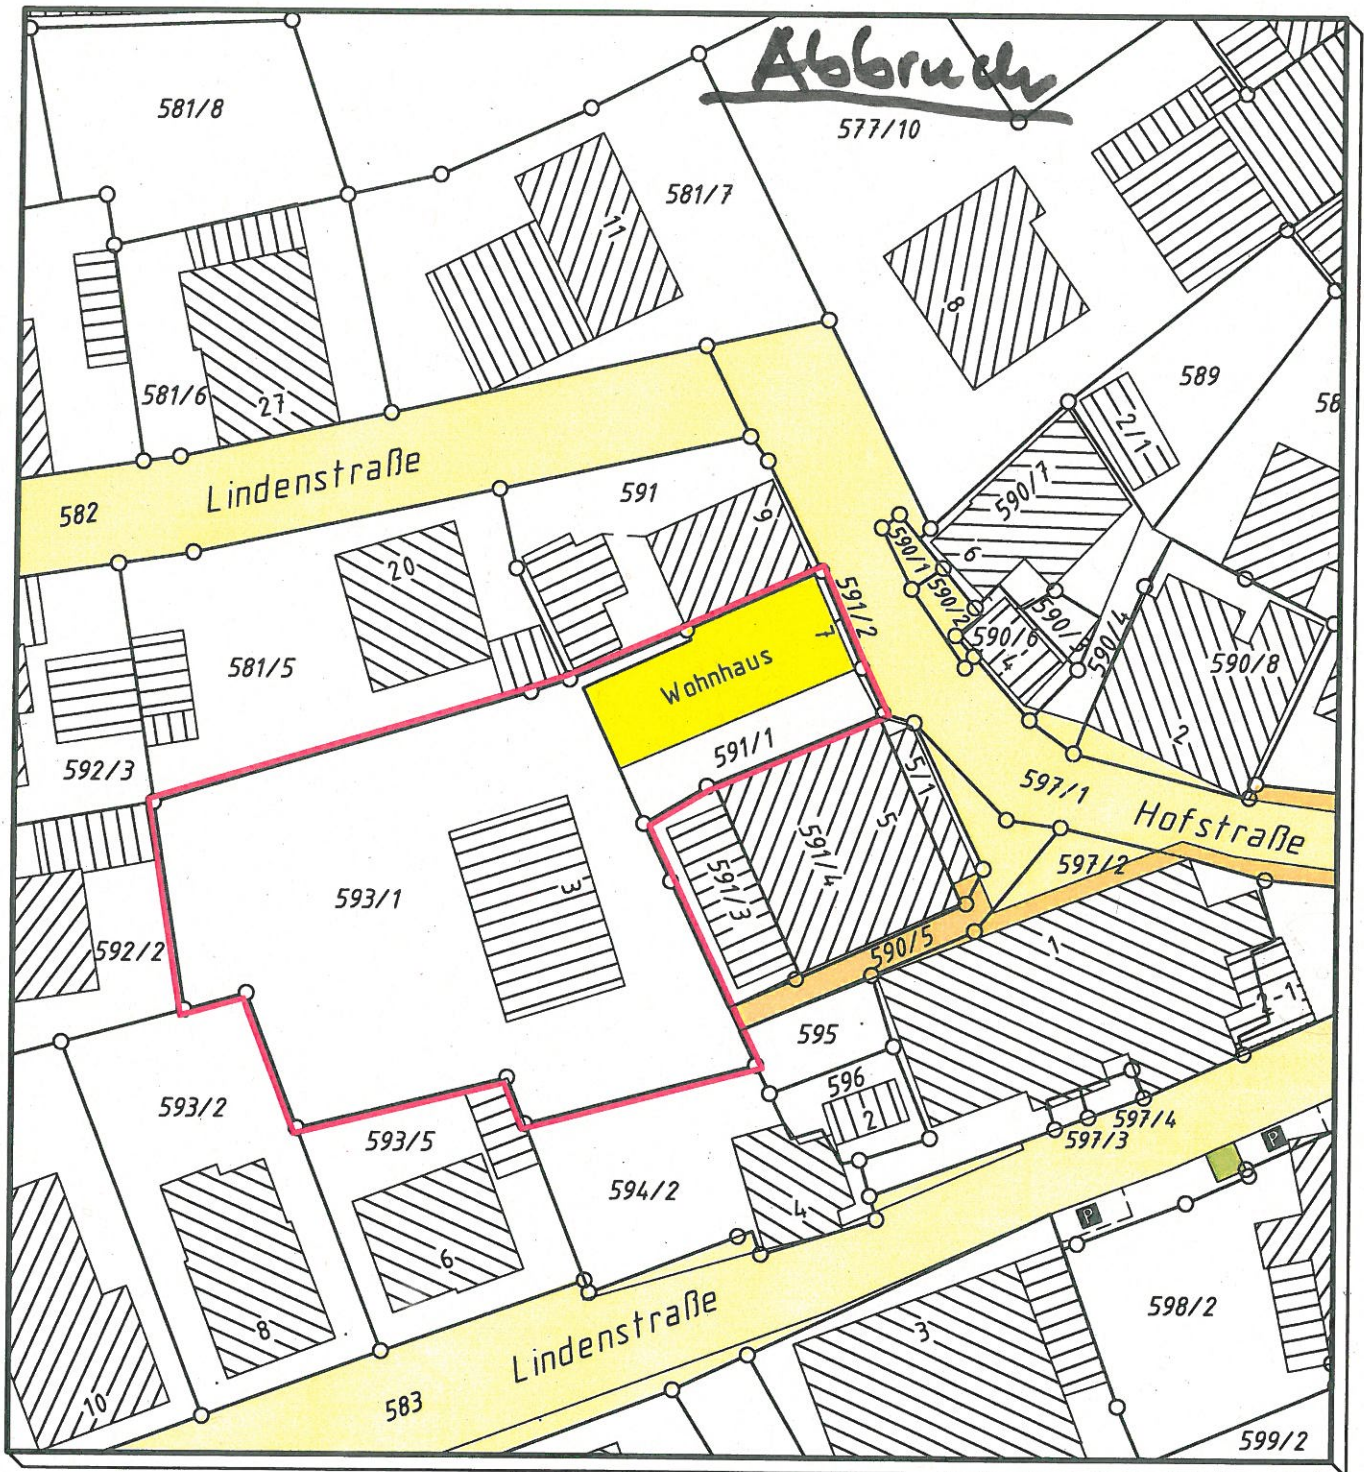

Datum: 09.05.2011

Offener Bau

ZEICHNERISCHER TEIL

zum Bauantrag (§4 LBOVVO)



Maßstab: 1:500


Anlage 2

GEMEINDE/STADT: METZINGEN

GEMARKUNG: METZINGEN

FLUR:

LANDKREIS : REUTLINGEN

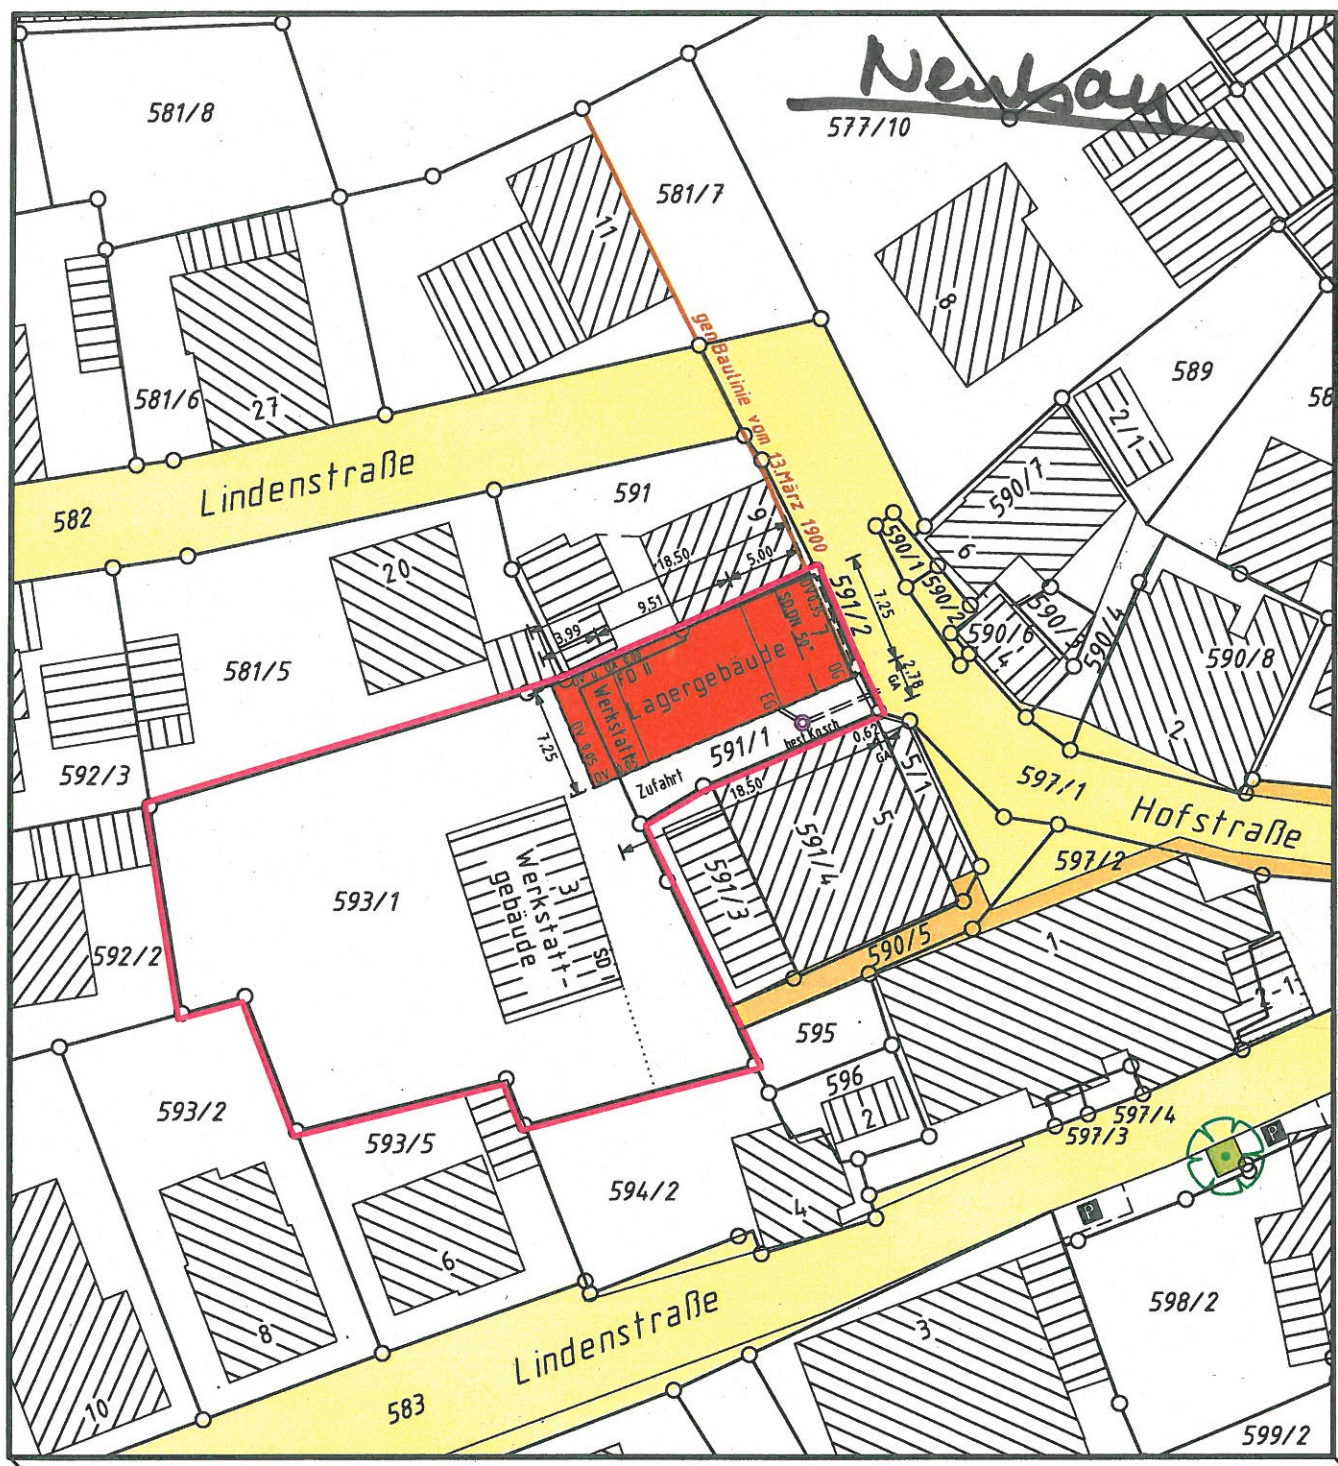


Auszug aus dem Liegenschaftskataster und Einzeichnungen
nach §4 (3)-(5) LBOVVO

Der Sachverständige


09.05.2011


Datum

Unterschrift

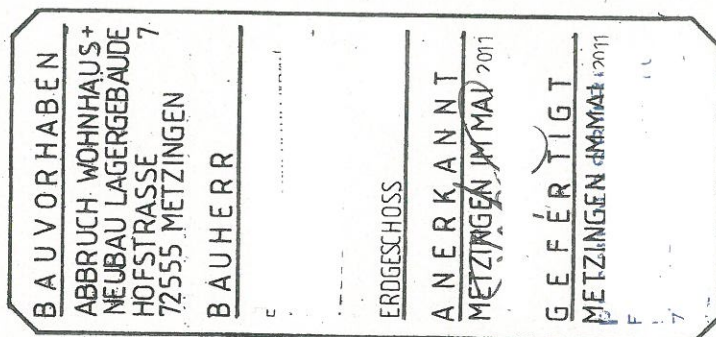

Anlage 3
Erdgeschoss
ohne Maßstab

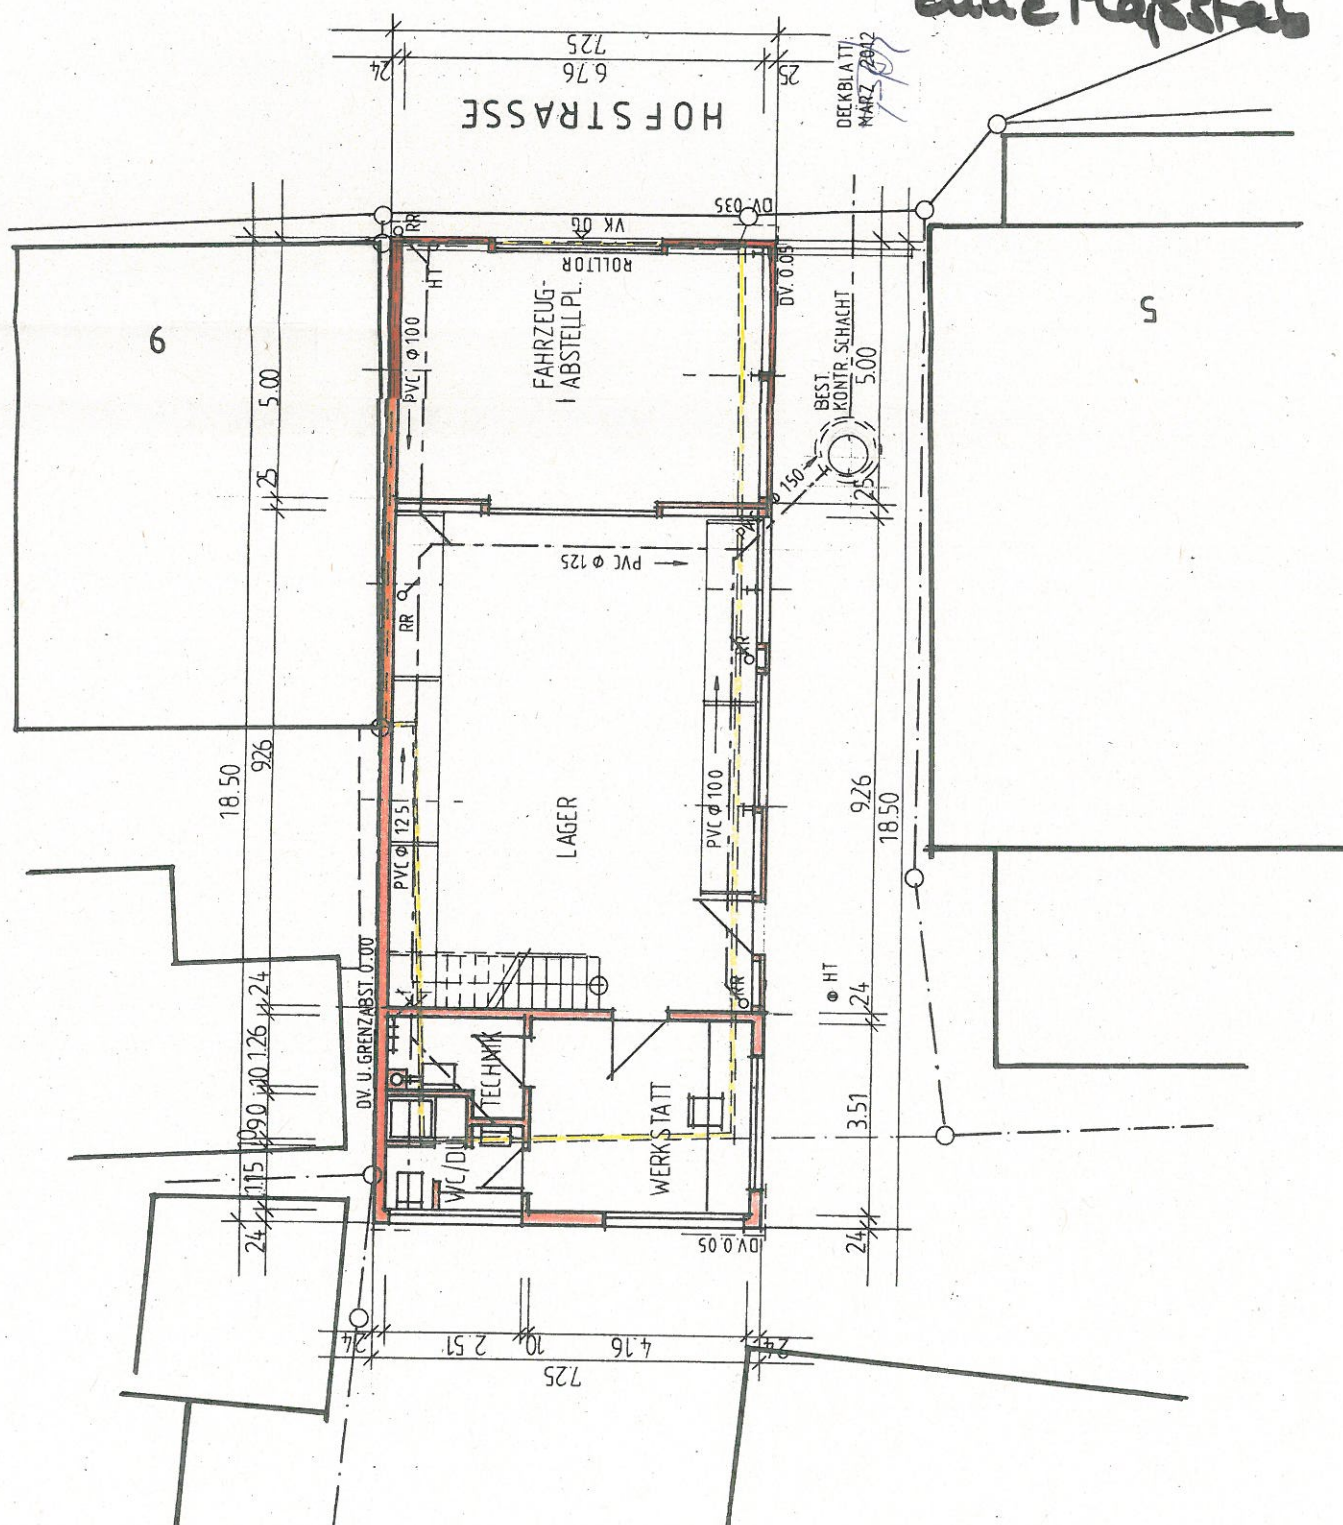

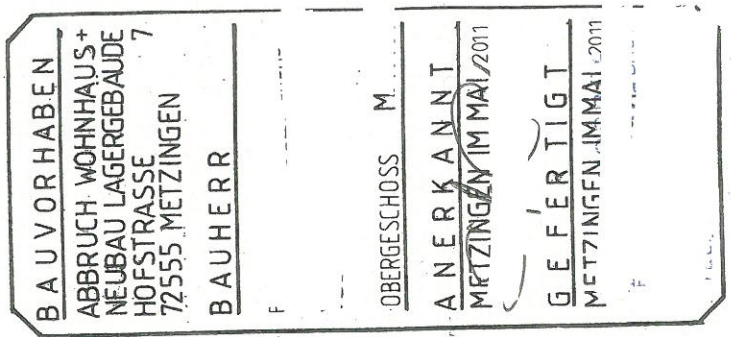

Architectural floor plan of a building, oriented vertically. The plan includes the following elements:

- Rooms and Areas:**
 - LAGER** (Warehouse) at the top left.
 - LUFTRAUM SPÄTER LAGER** (Future Warehouse Airspace) in the center.
 - NICHT AUSGEBAUT SPÄTER LAGER** (Future Warehouse Not Built) at the bottom.
- Staircases:**
 - Top left staircase labeled **BR 1.00**.
 - Bottom right staircase.
- Dimensions:**
 - Overall width: 18.50.
 - Overall height: 18.50.
 - Internal horizontal dimensions: 9.26, 3.51, 2.4, 2.4, 2.4.
 - Internal vertical dimensions: 5.11, 1.14, 5.11.
- Structural and Level Markings:**
 - Level markers: **DV 0.05**, **DV 0.00**, **DV 0.35**, **DV 0.05**, **DV 0.05**.
 - Structural lines: **RR**, **OTR**.
- Orientation:** The top of the plan is labeled **HOFSTRASSE**.

BAUVORHABEN
 ABRUCH WOHNHAUS+
 NEUBAU LAGERGEBAUDE
 HOFSTRASSE 7
 72555 METZINGEN
 BAUHERR


SCHNITT


ANERKANT
 METZINGEN IM MAI 2011

GEFERTIGT
 METZINGEN IM MAI 2011

Anlage 5

Schnitt
 ohne Maßstab

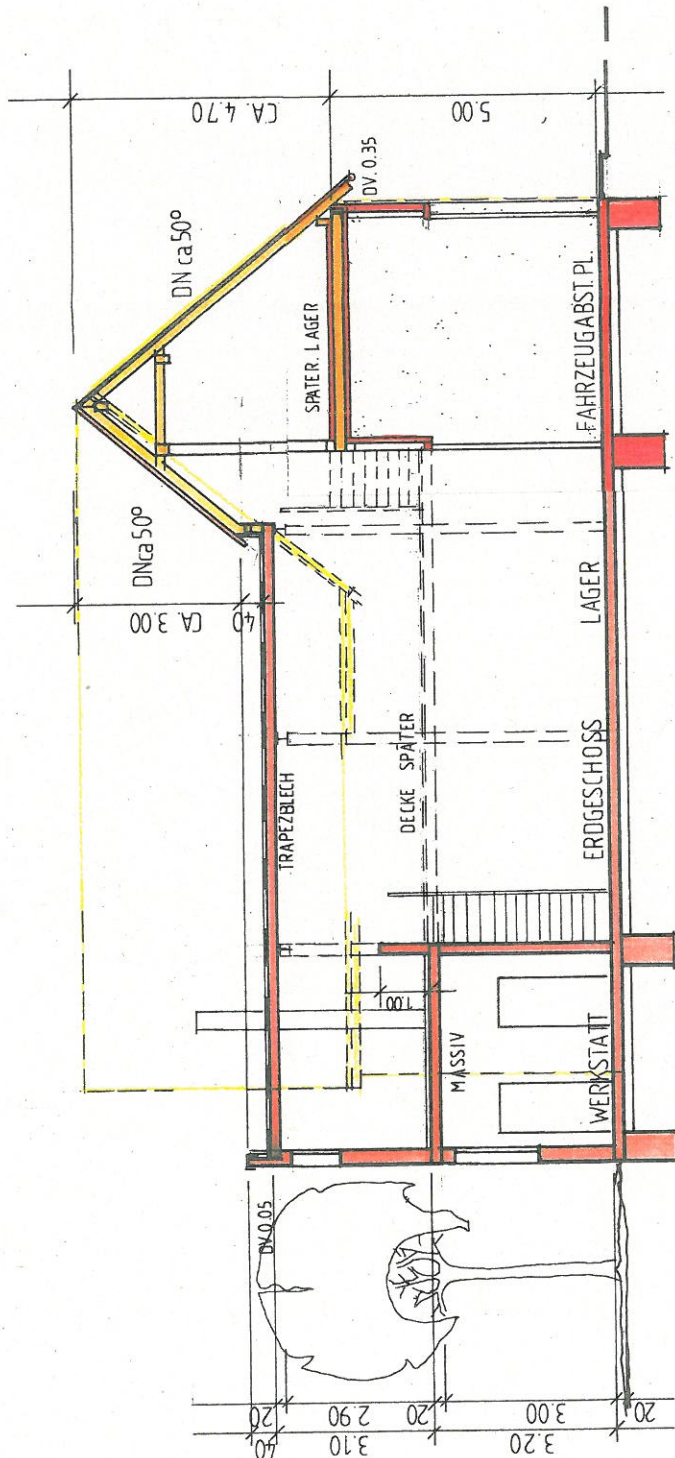


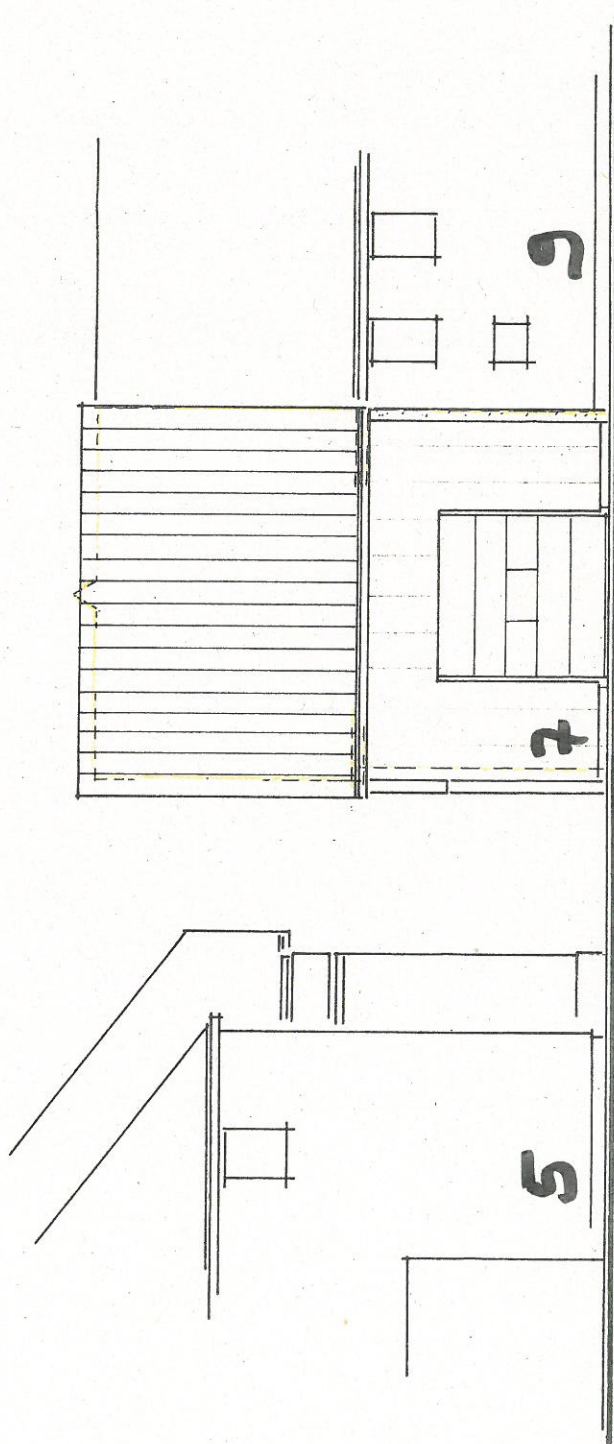

Hofstraße

Anlage 6
 Ansicht
 von Osten
 ohne Maßstab

BAUVORHABEN	ABBRUCH-WOHNHAUS + NEUBAU LAGERGEBAUDE HOFSTRASSE 7 72555 METZINGEN
BAUHERR	
ANERKANNT	METZINGEN IM MAI 2011
GEFERTIGT	METZINGEN IM MAI 2011
OSTEN	
TEL. +	

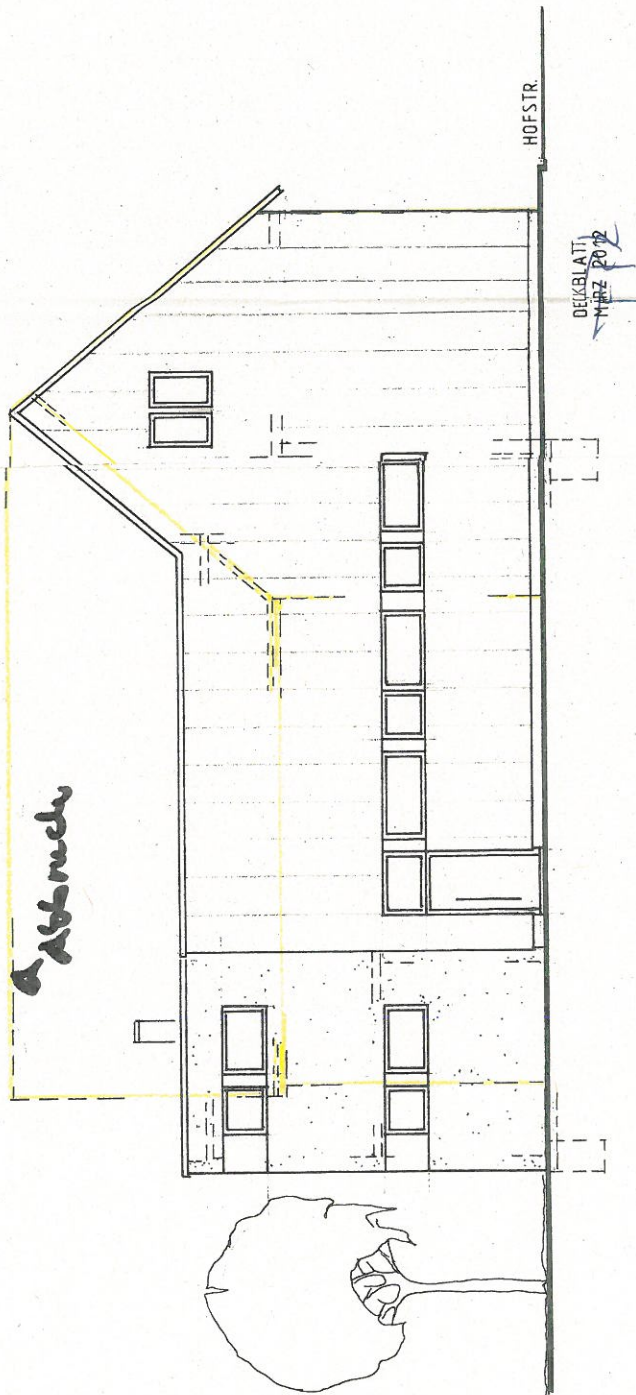

BAUVORHABEN	SÜD	ANERKANNT	GEFERTIGT
ABBRUCH WOHNHAUS +	OSTEN	METZINGEN IM MAI 2011	METZINGEN IM MAI 2011
NEUBAU LAGERGEBAUDE			
HOFSTRASSE 7			
72555 METZINGEN			
BAUHERR			

Anlage 7

Ansicht
von Süden
ohne Maßstab

BAUVORHABEN
ABBRUCH WOHNHAUS +
NEUBAU LAGERGEBAUDE
HOFSTRASSE 7
72555 METZINGEN
BAUHERR

~~6000~~ WESTEN
ANERKANNT
METZINGEN IM MAI 2017
GEFERTIGT
METZINGEN IM MAI 2017

Anlage 8

Ansicht
von Westen
ohne Maßstab

