


Schwabstrasse


5.00
3.36
1.62
5.37^s
5.13^s
11.99
6.61^s
6.13^s
24

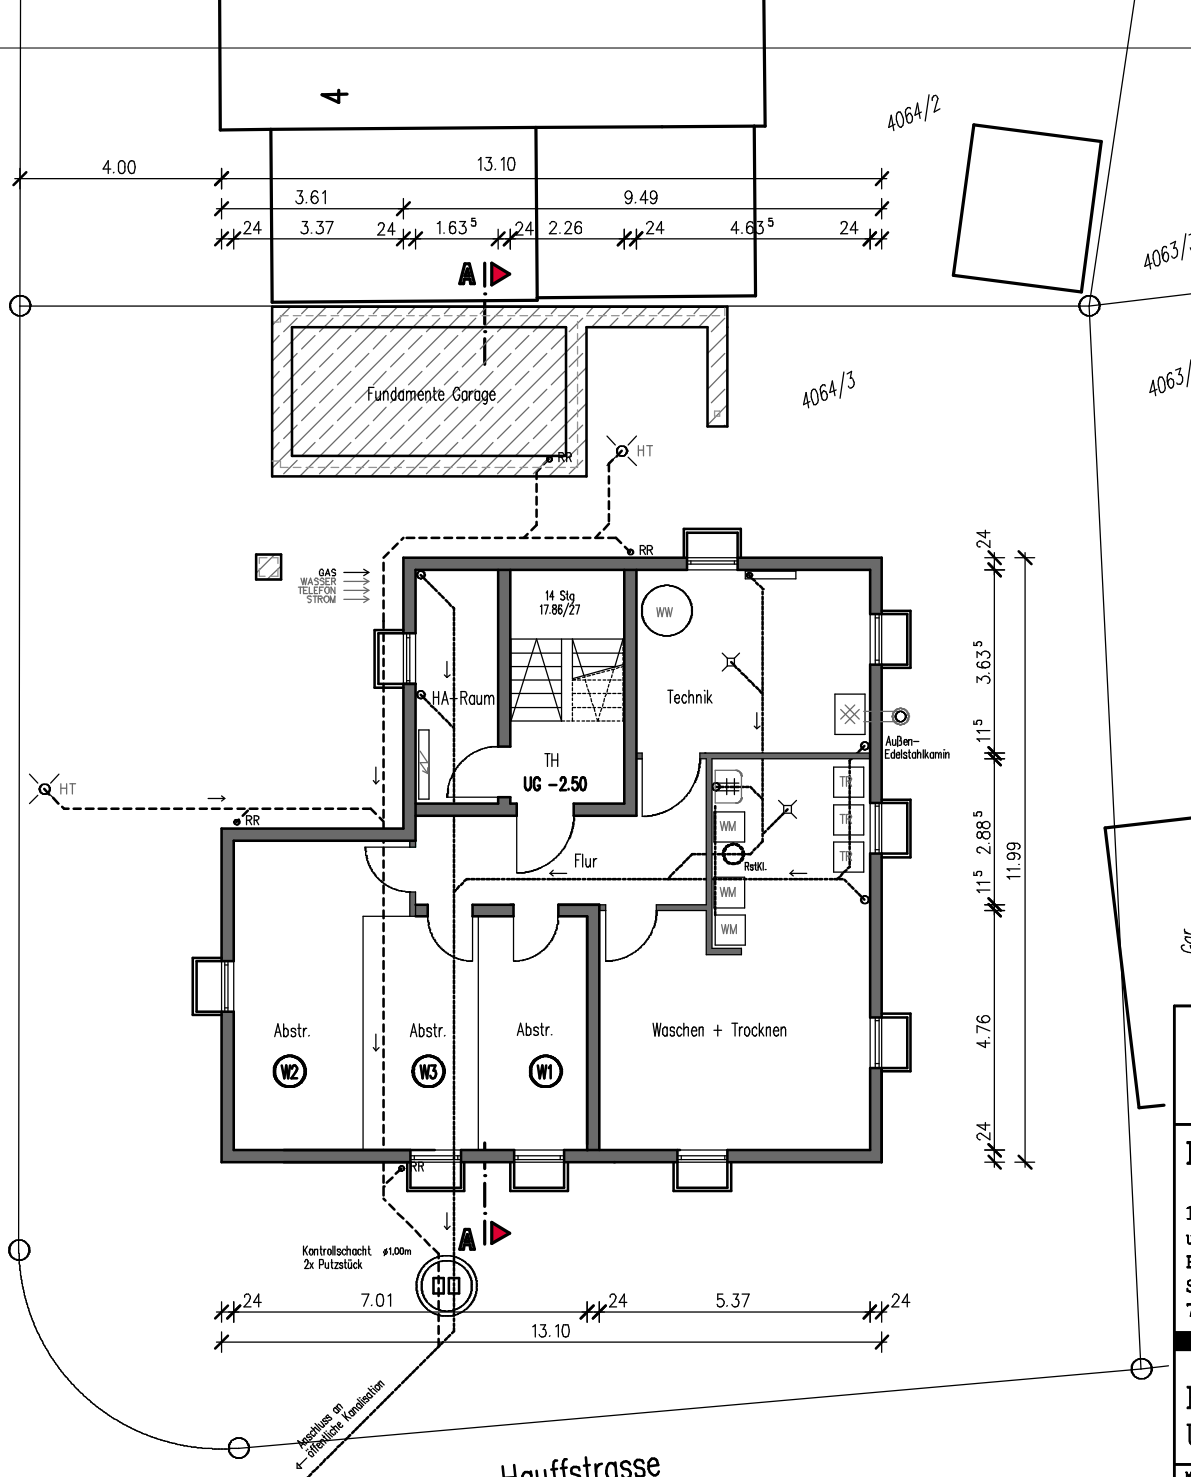

4064/2

4064/3

4063/4

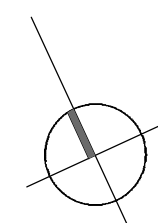

Whs

Gar

Anerkannt, 15.12.2015

BAUANTRAG

1515 Neubau Mehrfamilienhaus
und Garage
Flurstück 4064/3
Schwabstrasse 2
72555 Metzingen

wezelarchitekten

Entwässerung
Untergeschoss

Silcherstrasse 2
72555 Metzingen
Tel. 07123.42441
Fax. 07123.41789
wezel@wezelarchitekten.de

Maßstab	Ger. hw	Datum 15.12.2015	Plannr. 01
---------	------------	---------------------	---------------

Hauffstrasse