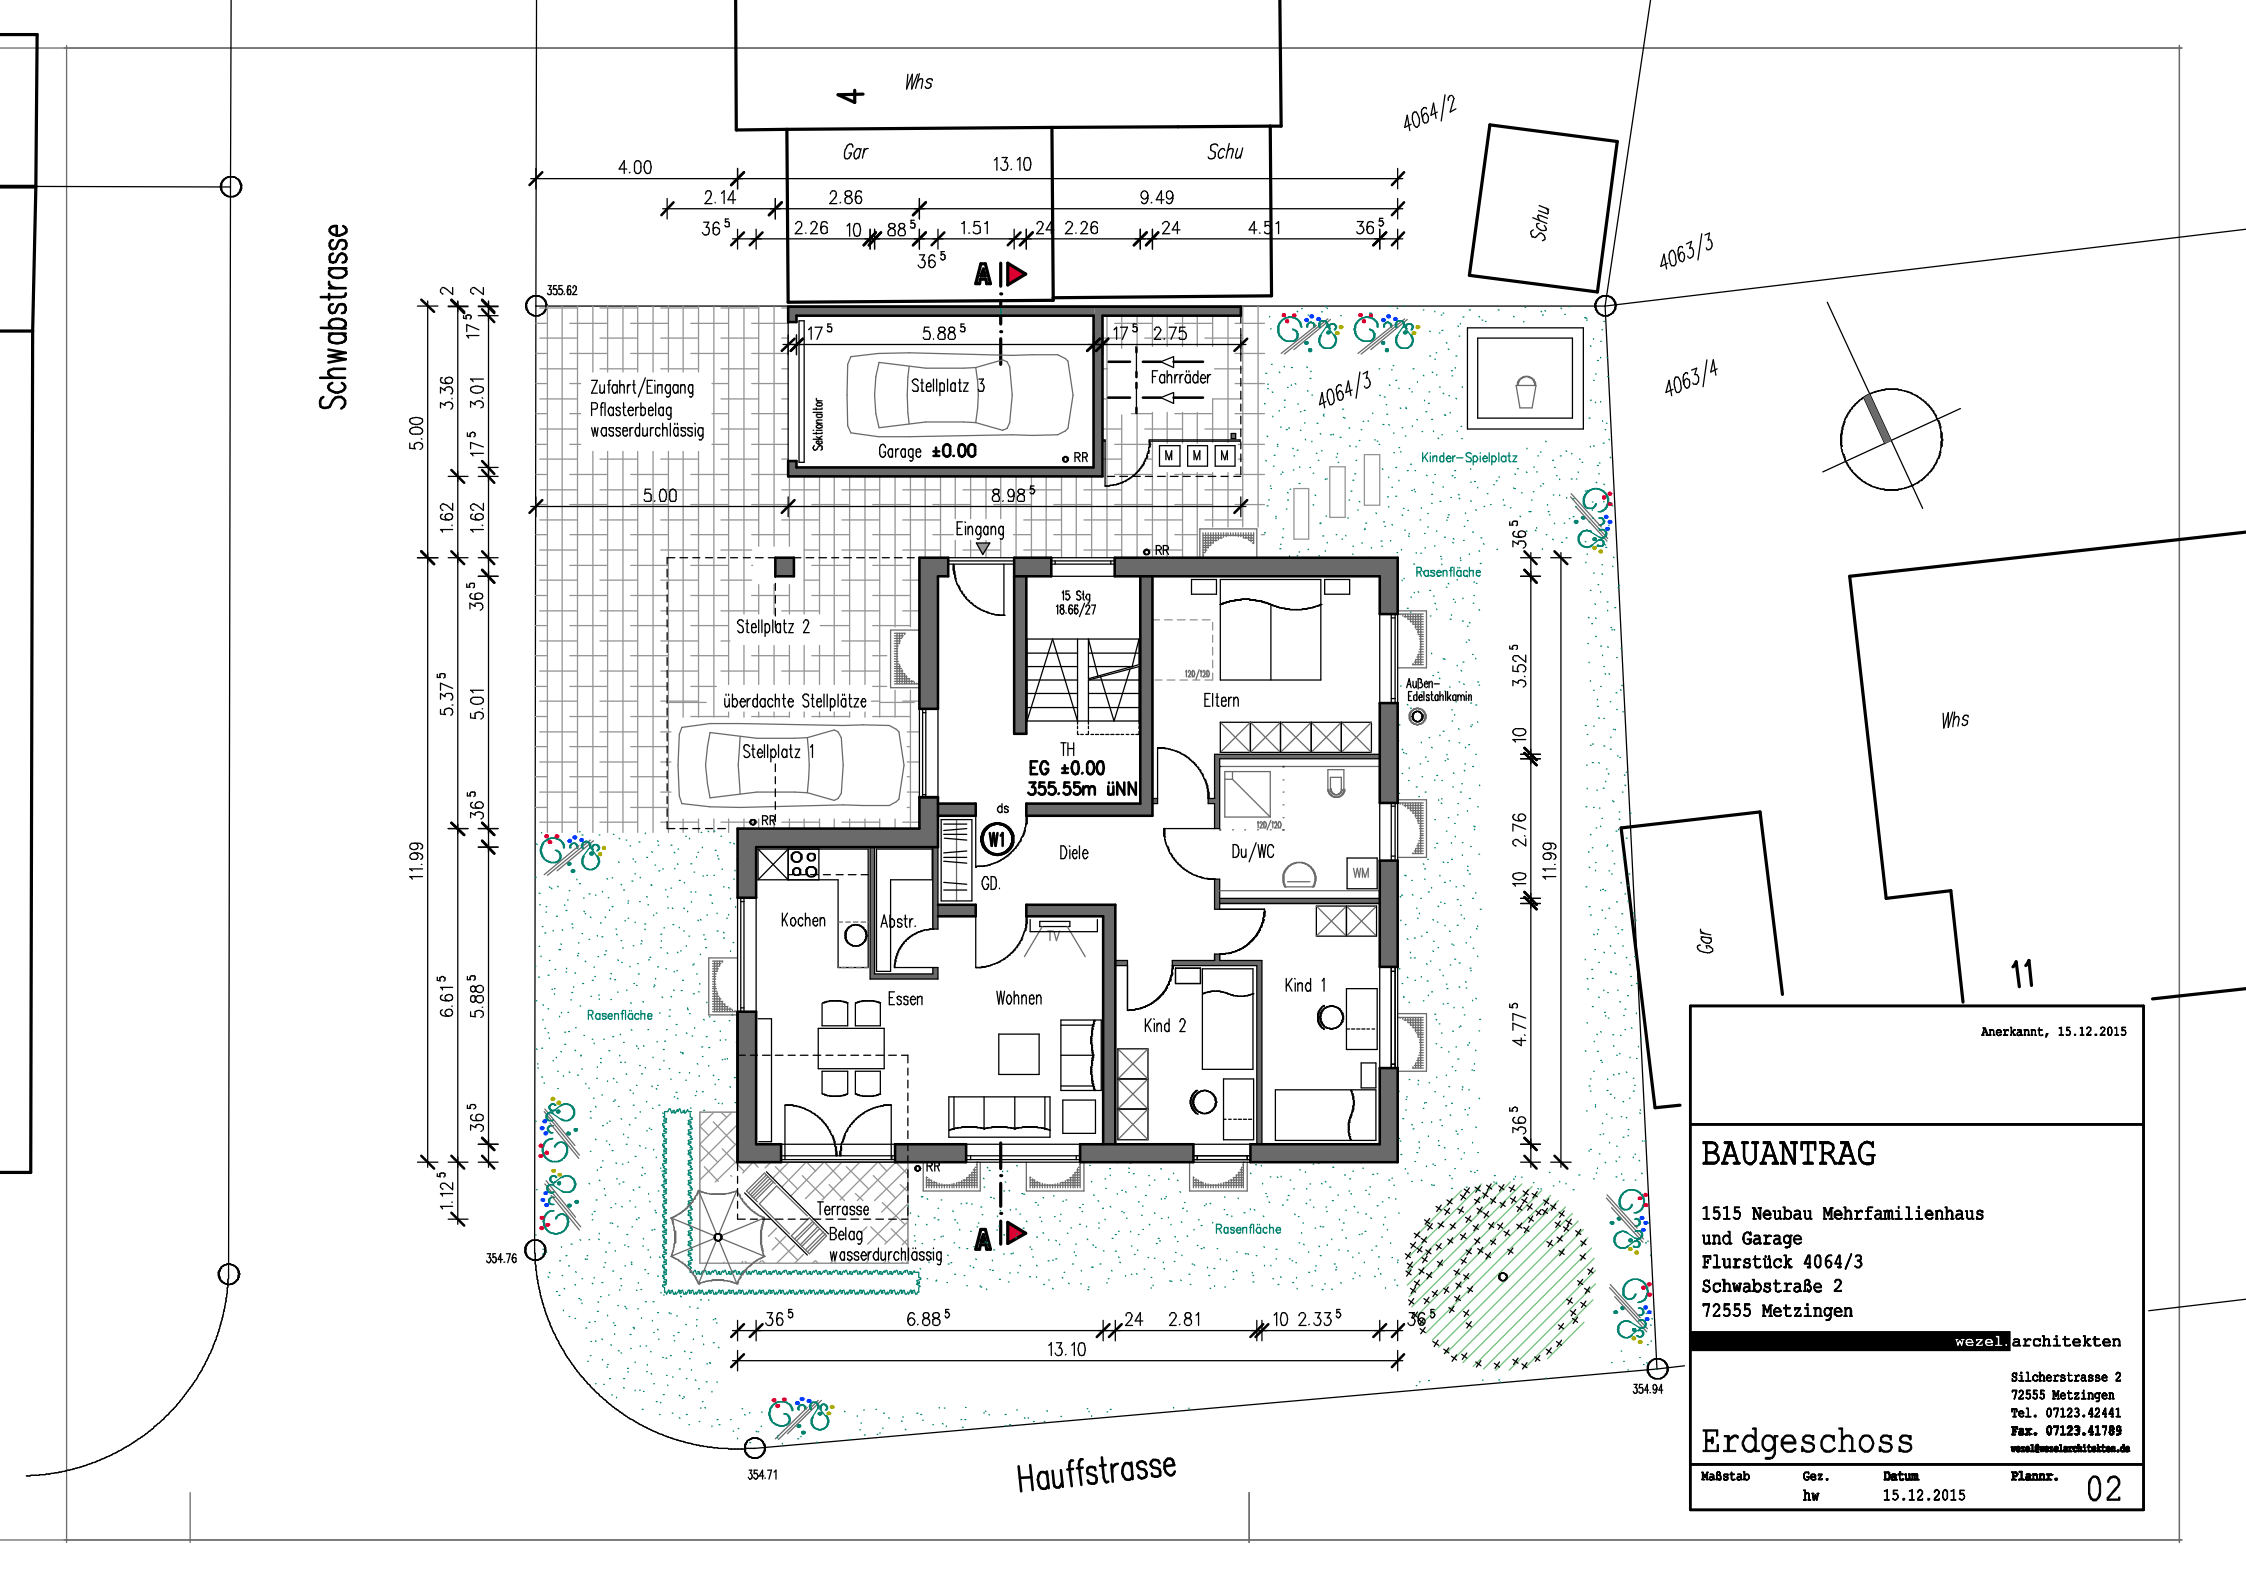

Schwabstrasse
Hauffstrasse
Whs
Gar
Schu
4064/2
4063/3
4063/4
4064/3
Zufahrt/Eingang
Pflasterbelag
wasserdurchlässig
Stellplatz 3
Garage ±0.00
Sektionaltor
Fahrräder
Kinder-Spielplatz
Eingang
Stellplatz 2
überdachte Stellplätze
Stellplatz 1
15 Stg
18.66/27
TH
EG ±0.00
355.55m üNN
Diele
GD.
Du/WC
WM
Eltern
Außen-
Edelstahlkamin
Kochen
Abstr.
Essen
Wohnen
Kind 2
Kind 1
Rasenfläche
Terrasse
Belag
wasserdurchlässig
RR
ds
W1
355.62
354.76
354.71
354.94
4.00
2.14
2.86
13.10
9.49
2.26
1.51
2.26
4.51
5.88
2.75
5.00
8.98
3.36
3.01
1.62
5.37
5.01
6.61
5.88
1.12
3.52
2.76
4.77
11.99
6.88
2.81
2.33
Anerkannt, 15.12.2015
BAUANTRAG
1515 Neubau Mehrfamilienhaus
und Garage
Flurstück 4064/3
Schwabstraße 2
72555 Metzingen
wezel.architekten
Silcherstrasse 2
72555 Metzingen
Tel. 07123.42441
Fax. 07123.41789
wezel@wezelarchitekten.de
Erdgeschoss
Maßstab
Gez.
hw
Datum
15.12.2015
Plannr.
02