


Schwabstrasse

5.00
11.99
4.49
3.76
2.12⁵
3.6⁵
1.76
3.6⁵
2.12⁵
3.6⁵
1.87⁵
10
5.37⁵
3.40
3.6⁵
1.87⁵
3.6⁵

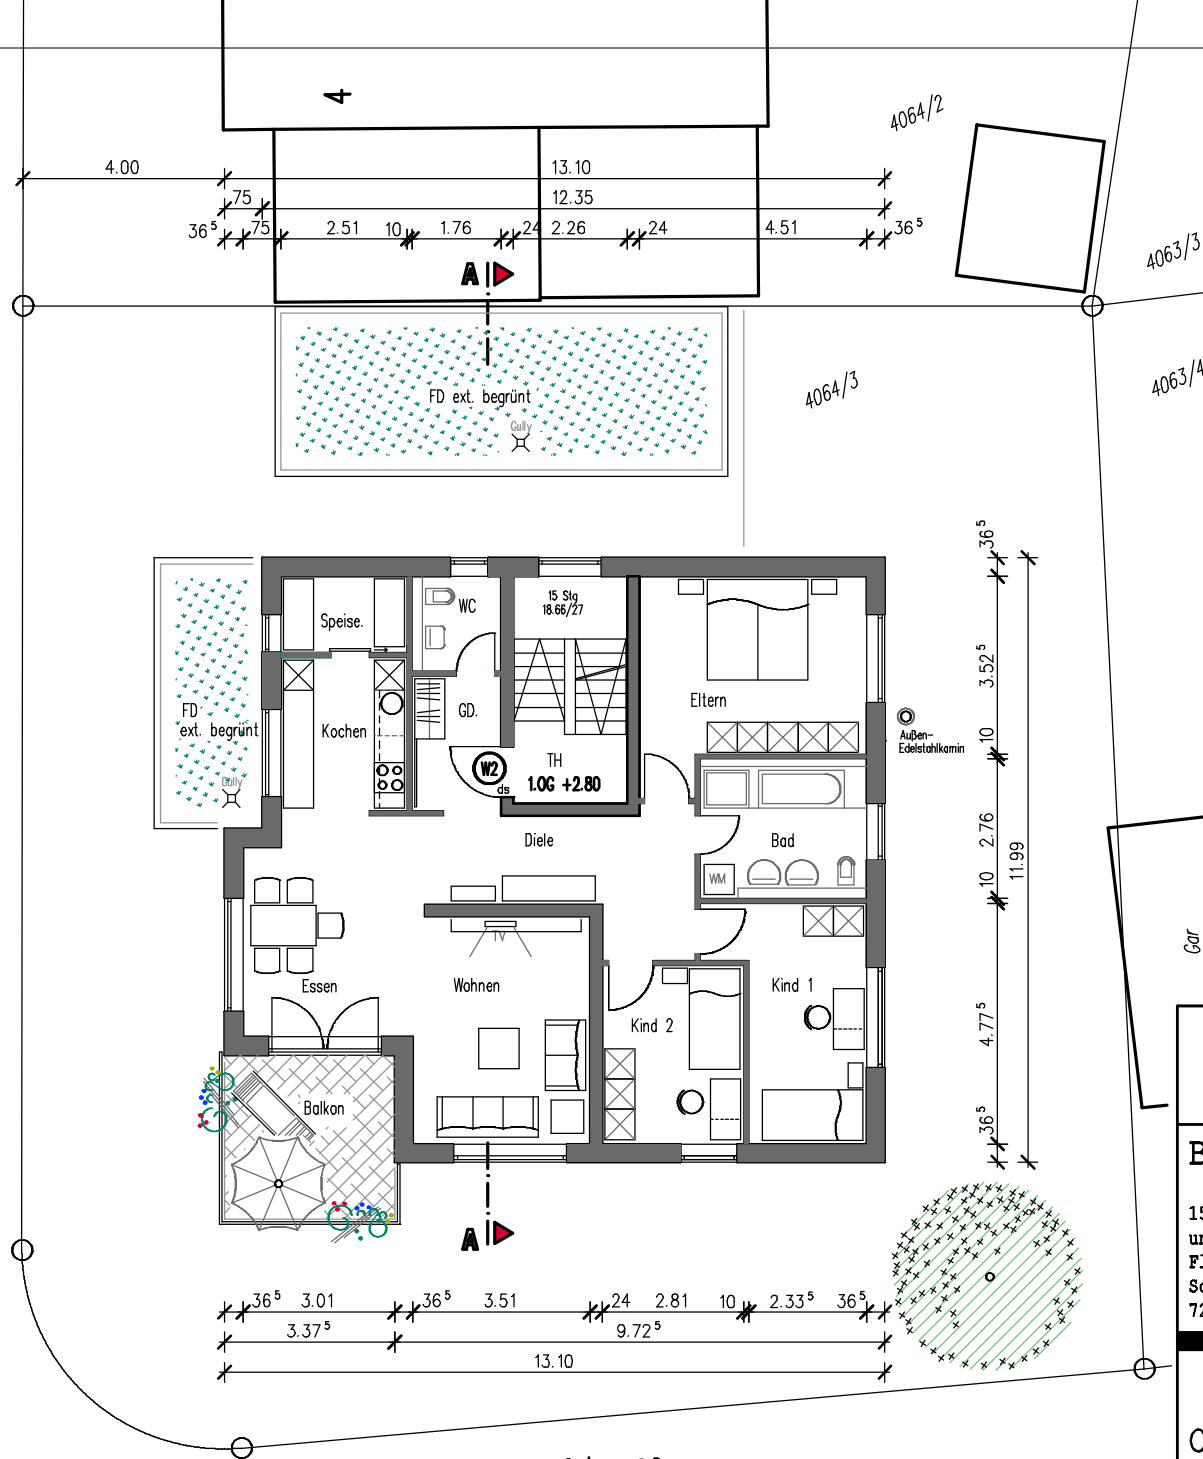

Hauffstrasse

Anerkannt, 15.12.2015

BAUANTRAG

1515 Neubau Mehrfamilienhaus
und Garage
Flurstück 4064/3
Schwabstraße 2
72555 Metzingen

wezelarchitekten

Silcherstrasse 2
72555 Metzingen
Tel. 07123.42441
Fax. 07123.41789
wezel@wezelarchitekten.de

Obergeschoss

Maßstab	Ger. hw	Datum 15.12.2015	Plannr. 03
---------	------------	---------------------	---------------