


Anlage 1.2

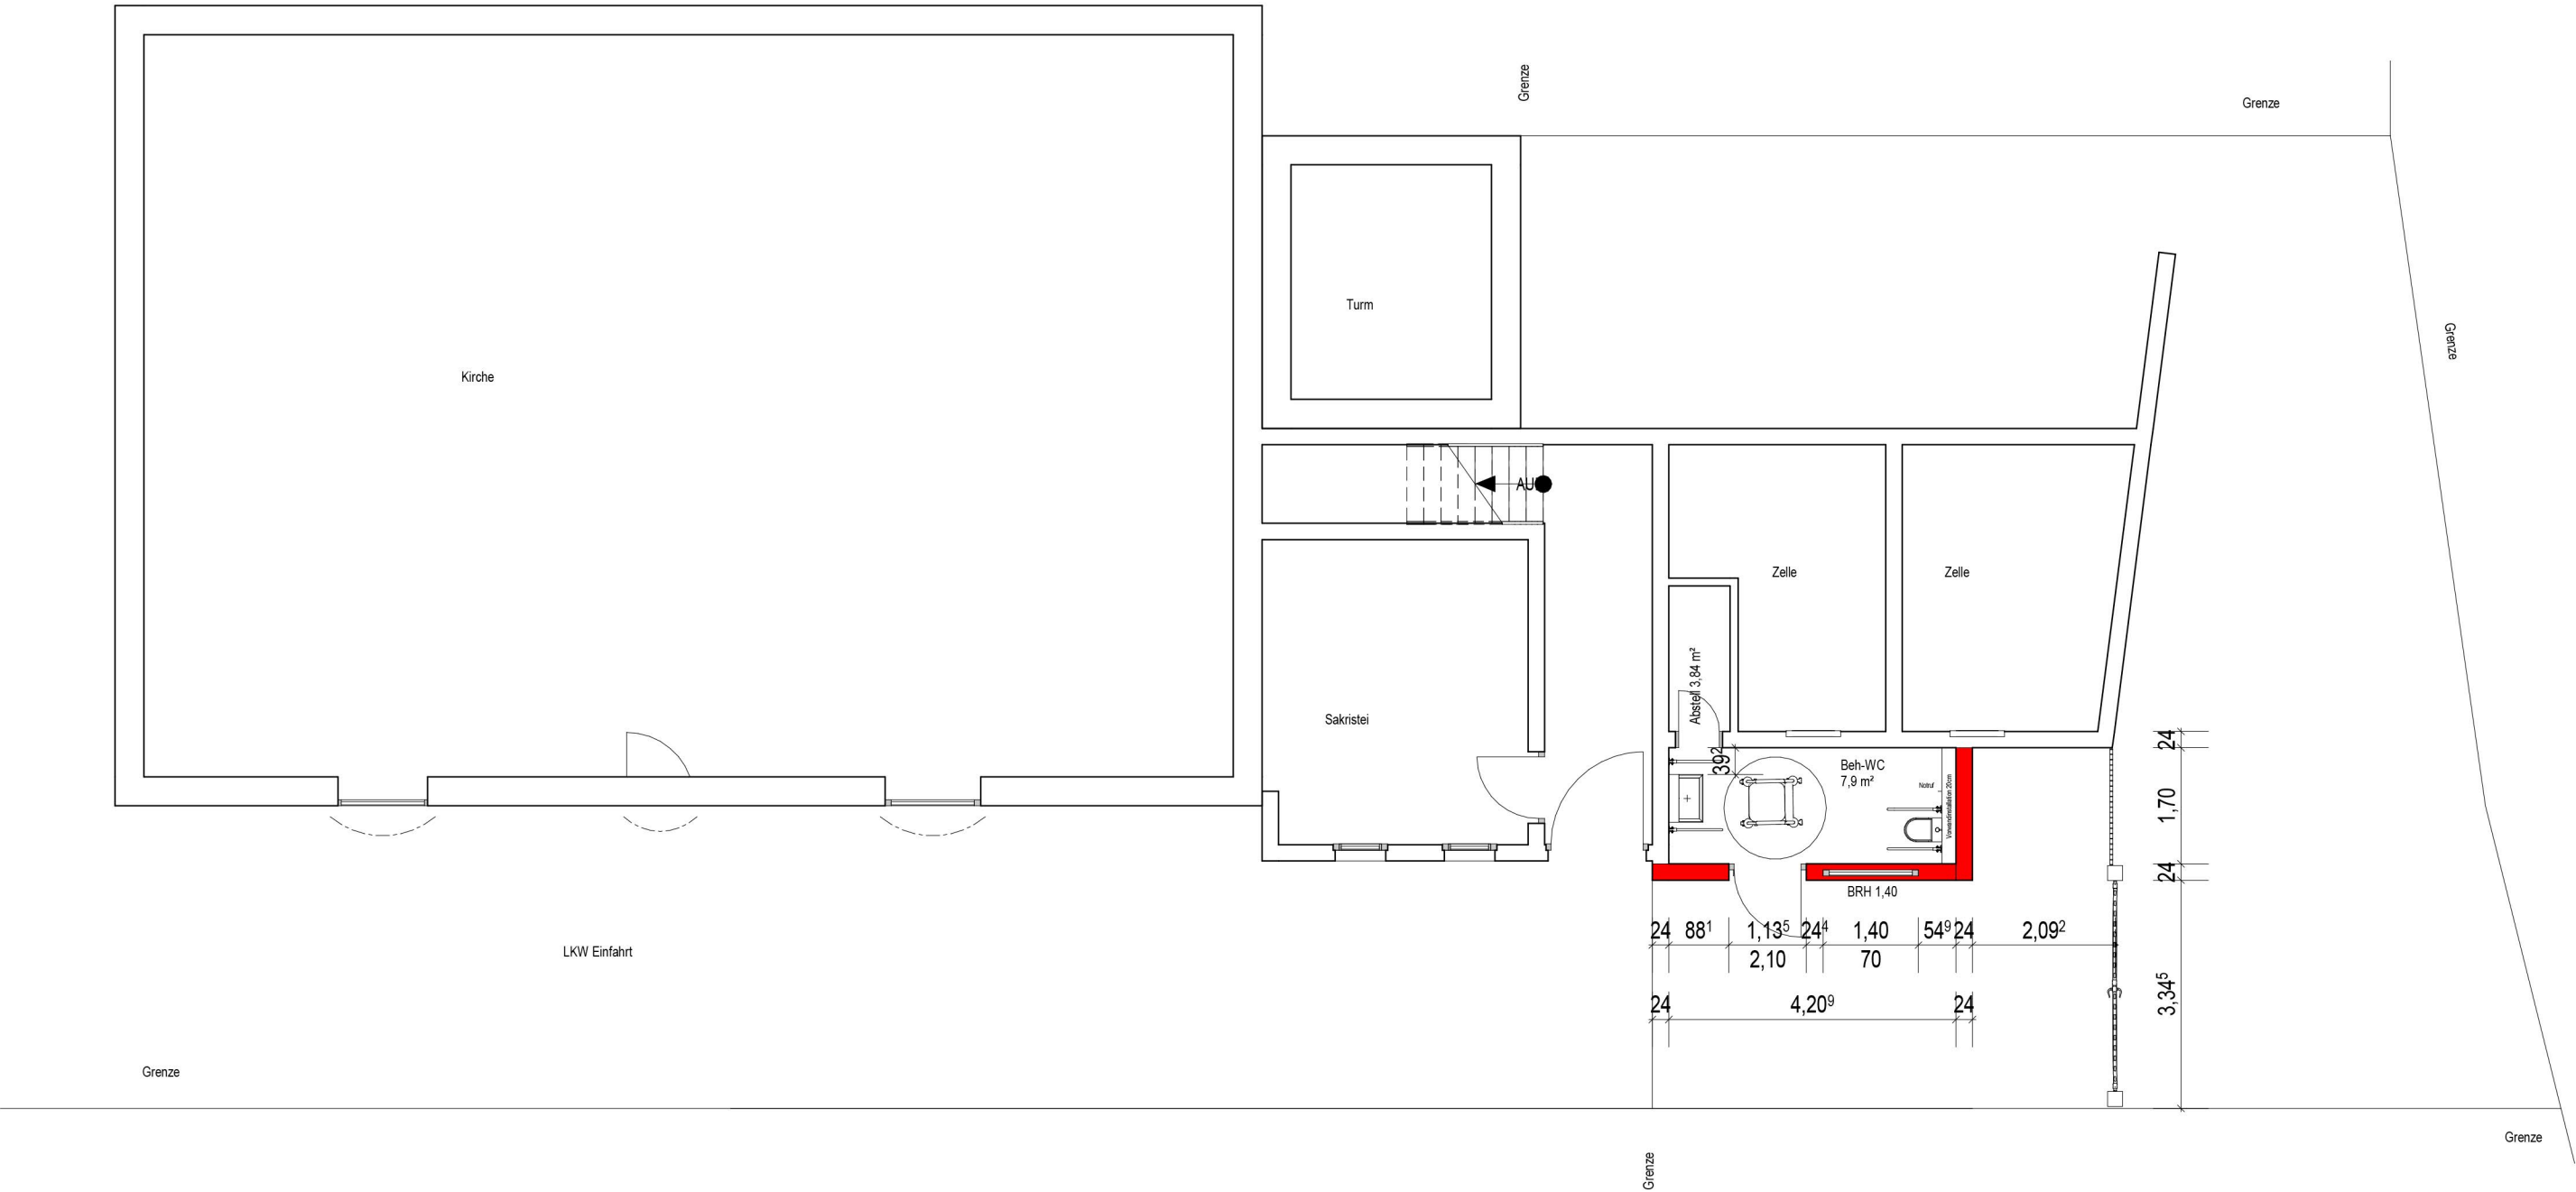

Neubau einer Toilette am Friedhof Glems

Genehmigungsplan

1 : 100

PROJ-NR:
2021_02

PLAN:
Grundriss

DATUM:
20.08.2021

GEZ:
Bergamo

Bauherr: Stadt Metzingen, Stuttgarter Straße 2-4, 72555 Metzingen



Stuttgarter Straße 2-4
72555 Metzingen
Tel: 07123 / 925-0

DER AUSFÜHRENDE IST VERPFLICHTET, ALLE BESTANDSMASSE UND PLANKOTEN VOR ARBEITSBEGINN ZU ÜBERPRÜFEN. DIESE ZEICHNUNG IST UNSER GEISTIGES EIGENTUM UND UNTERLIEGT DEM URHEBERRECHT. EINE Vervielfältigung, Aushandigung an Dritte Personen oder Überlassung an Konkurrenzfirmen ist untersagt.