


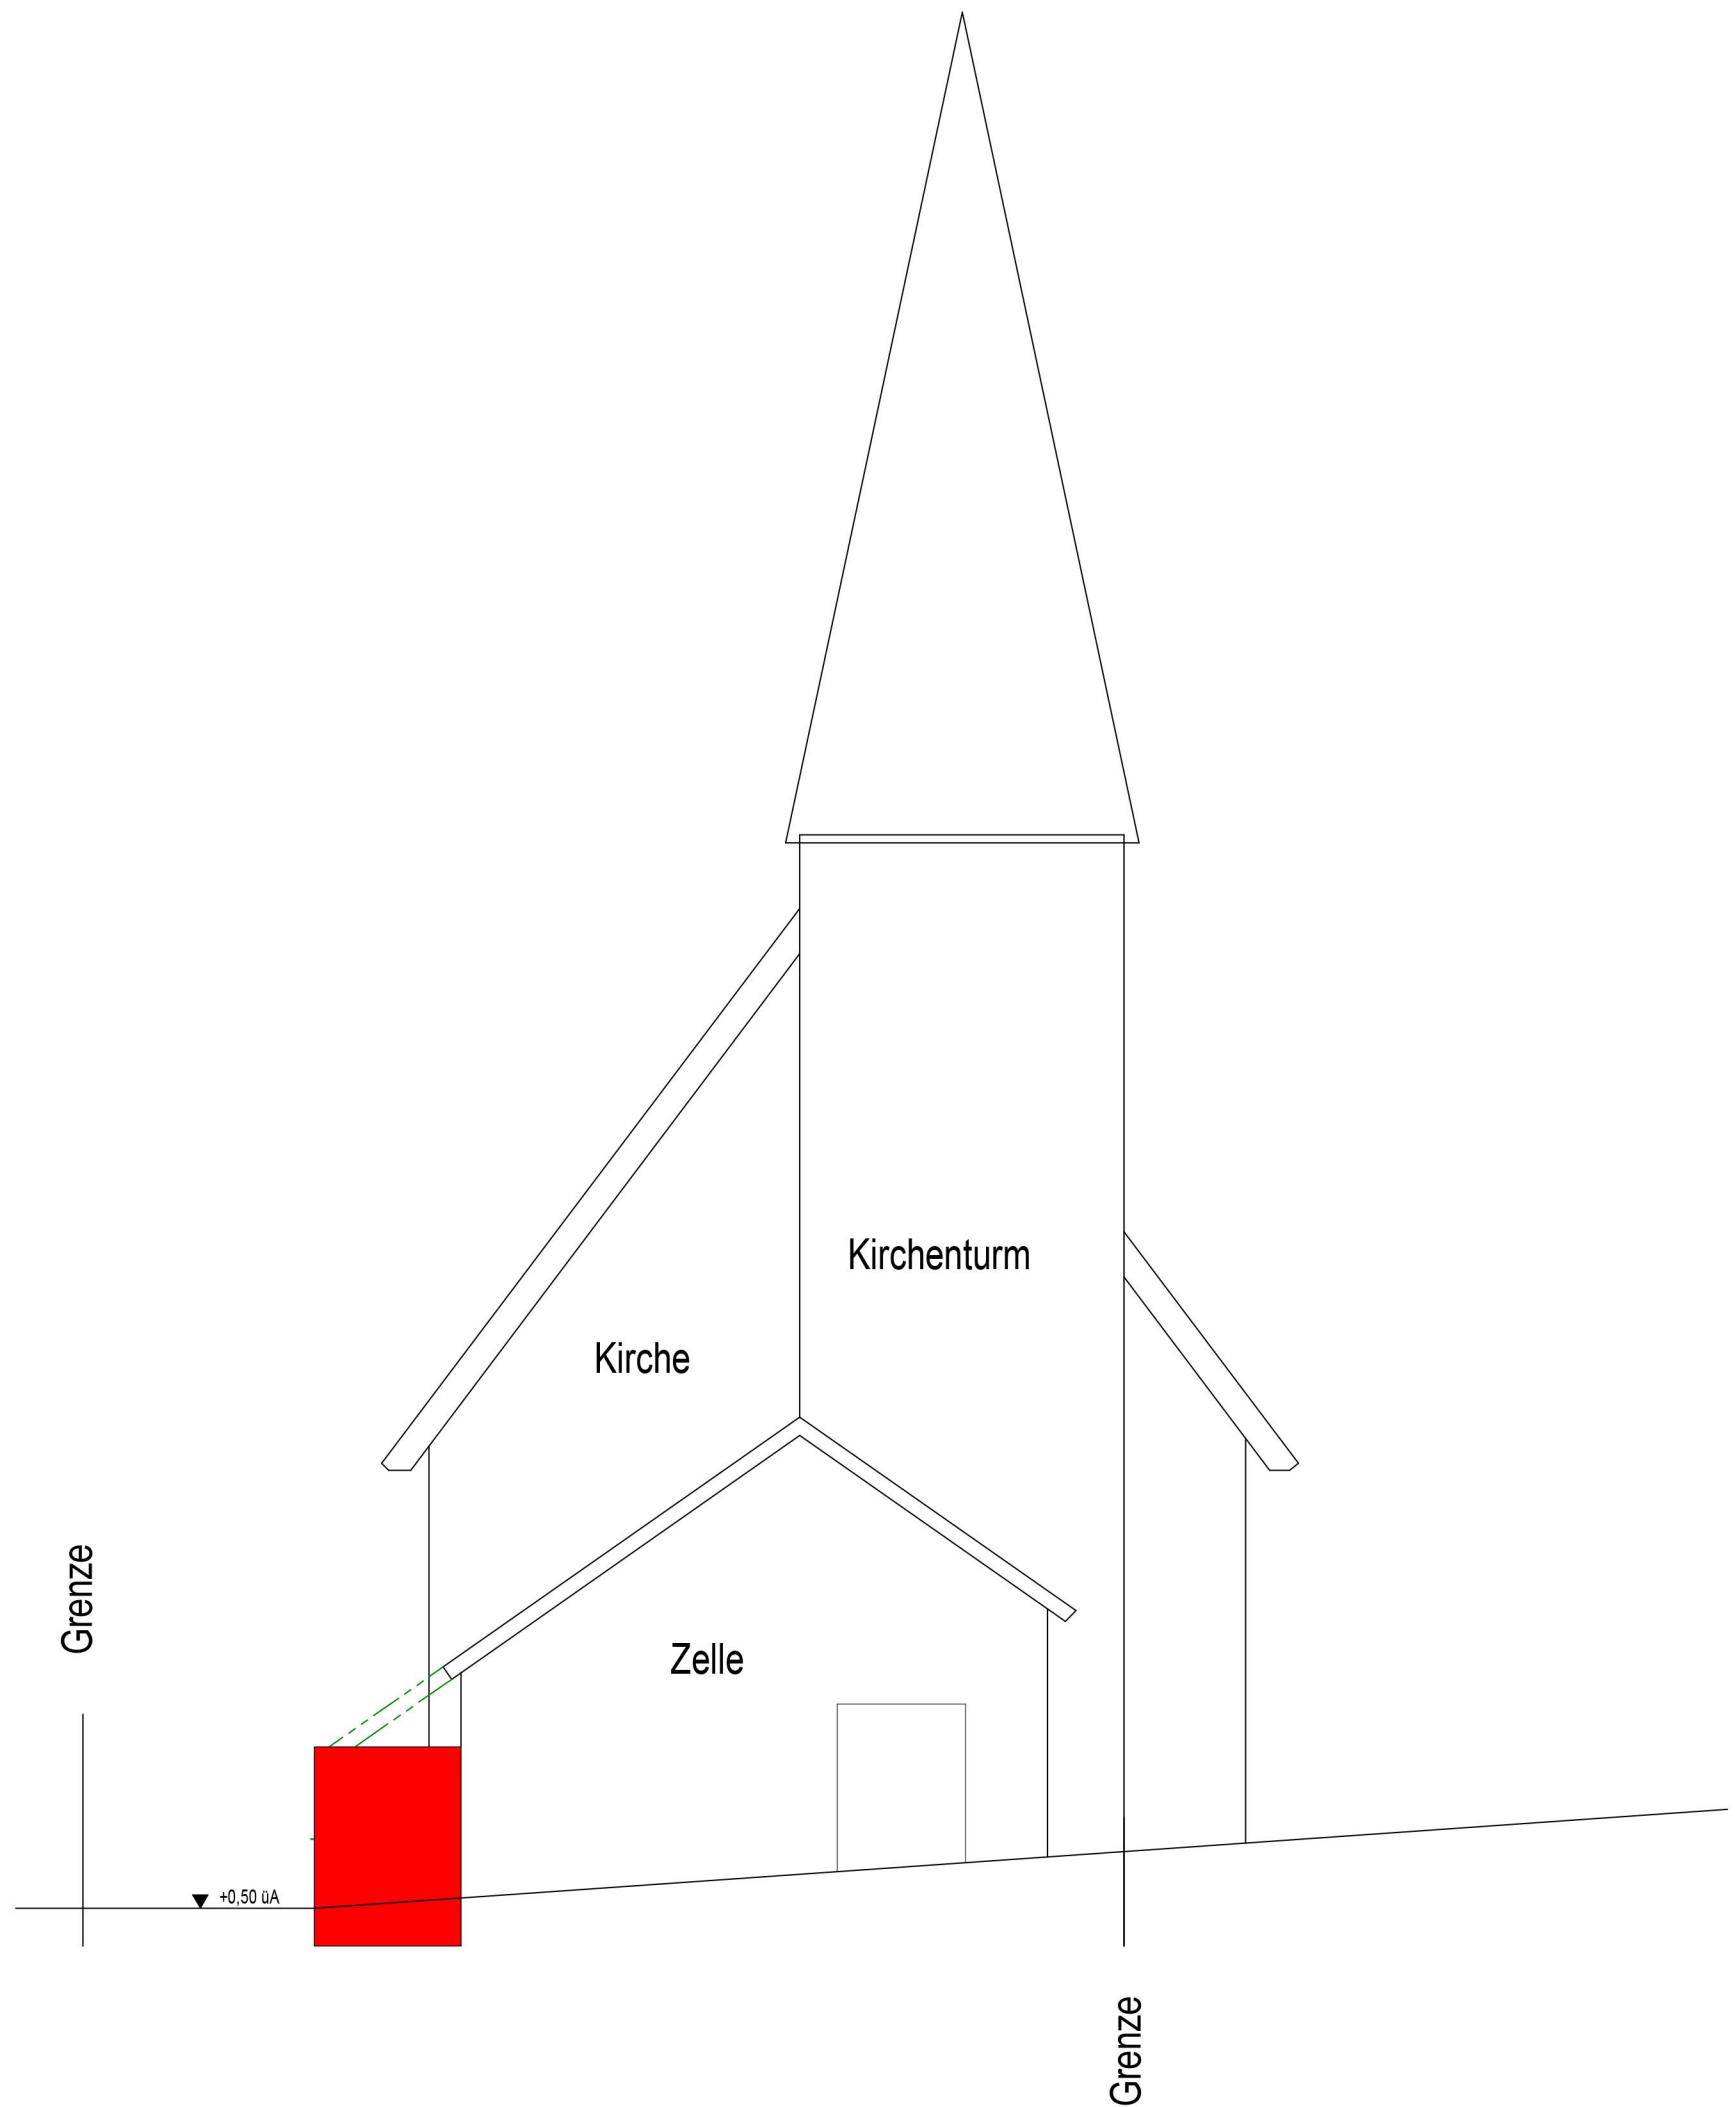

## Neubau einer Toilette am Friedhof Glems

1 : 100

PROJ-NR:  
2021\_02

PLAN:  
Süd West Ansicht

|        |            |
|--------|------------|
| DATUM: | 23.08.2021 |
|--------|------------|

|      |         |
|------|---------|
| GEZ: | Bergamo |
|------|---------|

|                                                                   |                    |            |   |
|-------------------------------------------------------------------|--------------------|------------|---|
| 2021_02                                                           | Gad West / Ansicht | 20.09.2021 | D |
| Bauherr: Stadt Metzingen, Stuttgarter Straße 2-4, 72555 Metzingen |                    |            |   |

WCFG\_AR\_AN\_WE\_4\_1



Stuttgarter Straße 2-4  
72555 Metzingen  
Tel: 07123 / 925-0

DER AUSFÜHRENDE IST VERPFLICHTET, ALLE BESTANDSMASSE UND PLANKOTEN VOR ARBEITSBEGINN ZU ÜBERPRÜFEN. DIESE ZEICHNUNG IST UNSER GEISTIGES EIGENTUM UND UNTERLIEGT DEM URHEBERRECHT. EINE Vervielfältigung, Aushändigung an Dritte Personen oder Überlassung an Konkurrenzfirmen ist untersagt.