
Anlage 3

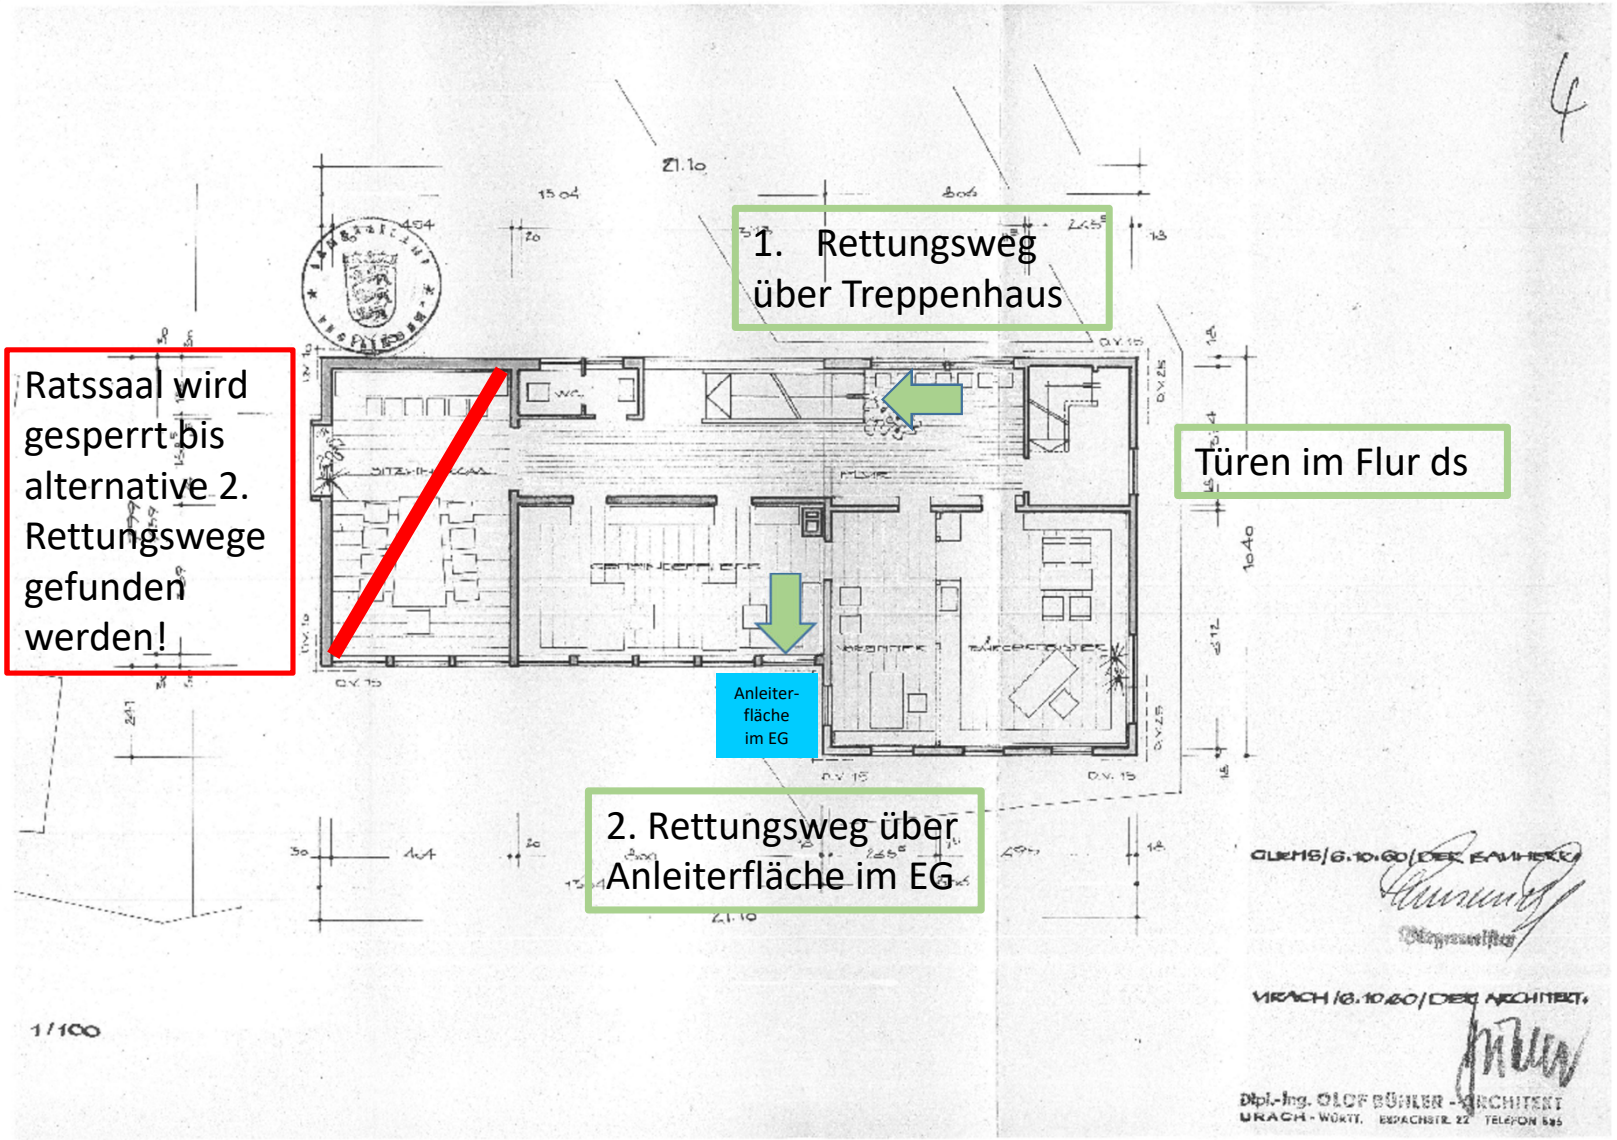

Stadt Metzingen
Planen und Bauen
Fachbereich Hochbau
Gebäudemanagement

Rathaus Glems
Obergeschoss
Rettungswegkonzept