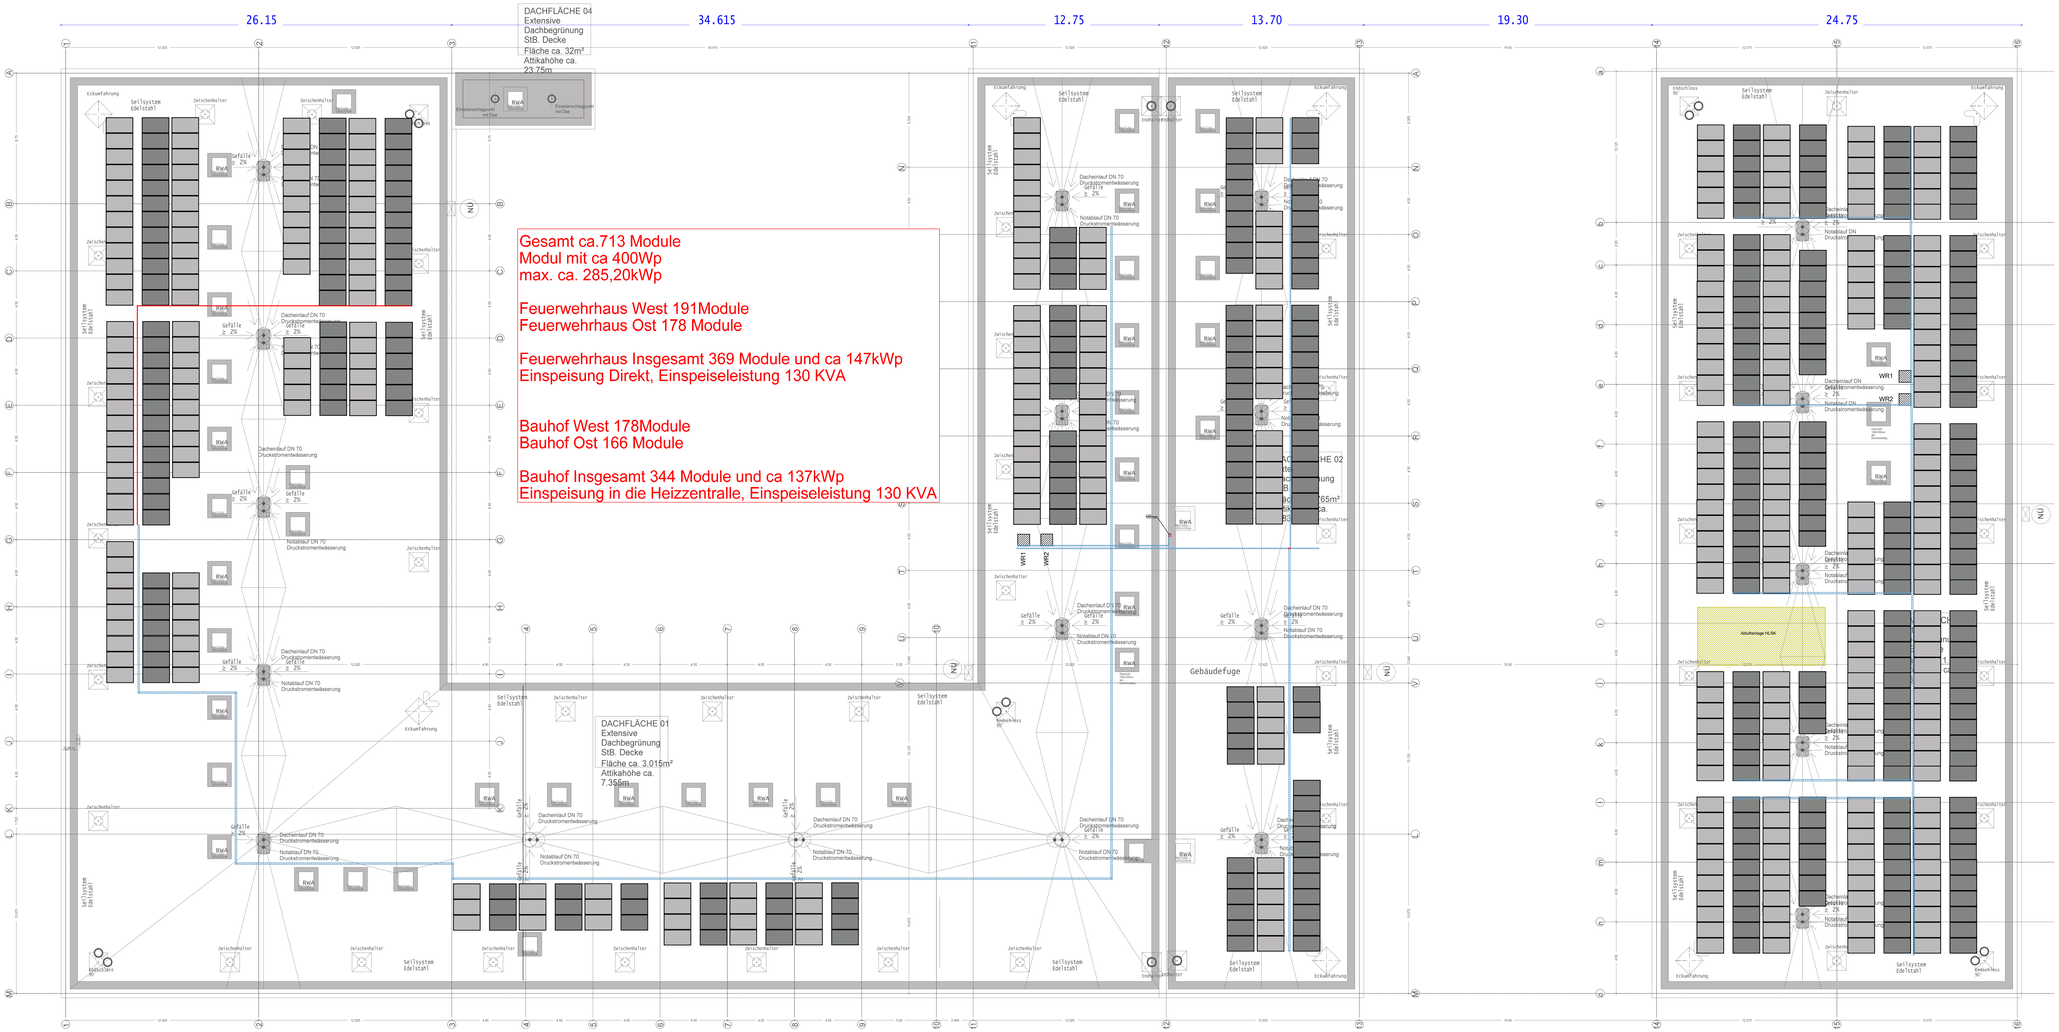

Änderungen WSF Einarbeitung			
Index	Datum	Änderungsbezeichnung	Bearbeiter

KIENLE
Beratende Ingenieure GmbH

Planung:
Kienle Beratende Ingenieure GmbH
Riedstrasse 25
88356 Ostrach
Tel. 07585 / 9310-0 Fax. 07585 / 9310-90
E-Mail info@kienle-ingenieure.de

18-30
BIM-ID:
Gemeinde: Baumerk
SAP-Cost.Nr.
Auftr/ Geb. Nr
Dateiname
Dateiname WSF

Bauherr:
Stadtverwaltung Metzingen
Stuttgarter Straße 2-4
72555 Metzingen
Tel.: Fax:
E-Mail:

Projekt:
Neubau Feuerwache
und Baubetriebshof
72555 Metzingen

Bezeichnung:
Feuerwehr und Baubetriebshof

Leuchtdatum/Periode:

Bezeichnung:
Ausführung
Dachaufsicht
PV-Anlage

Datum:
15.02.2022

Maßstab:
1:100

ELT

Papier:
1700x841

Gezeichnet: MM
Geprüft:
Plan gesehen:
Unter obs Änderungen