


Ansicht Süden



Längsschnitt a- a

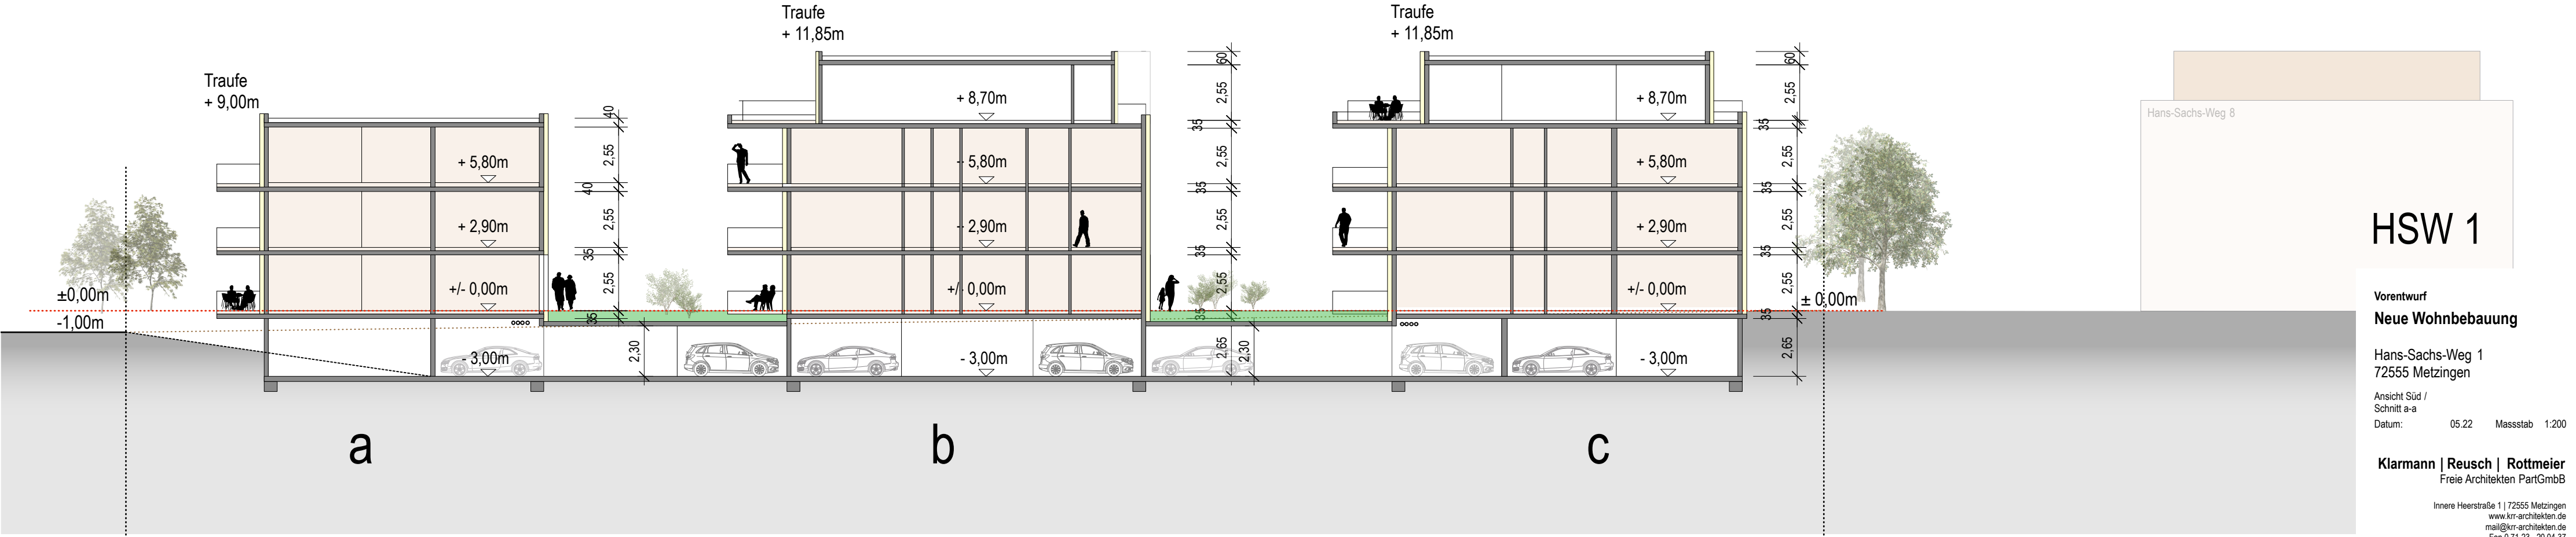

HSW 1

Vorentwurf
Neue Wohnbebauung

Hans-Sachs-Weg 1
72555 Metzingen

Ansicht Süd /
Schnitt a-a
Datum: 05.22 Maßstab 1:200

Klarmann | Reusch | Rottmeier
Freie Architekten PartGmbB

Innere Heerstraße 1 | 72555 Metzingen
www.krr-architekten.de
mail@krr-architekten.de
Fon 0 71 23 - 20 04 37

