



Ansicht West

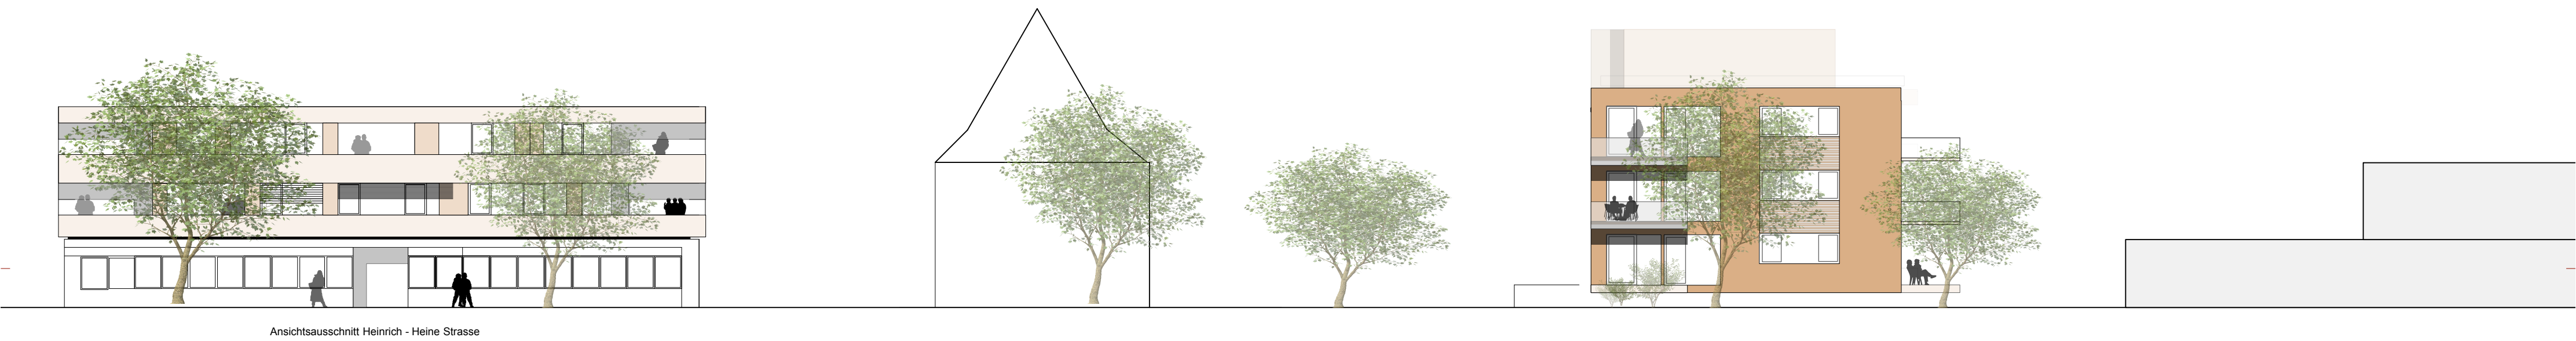

Ansichtsausschnitt Heinrich - Heine Strasse

a

Ansicht Ost

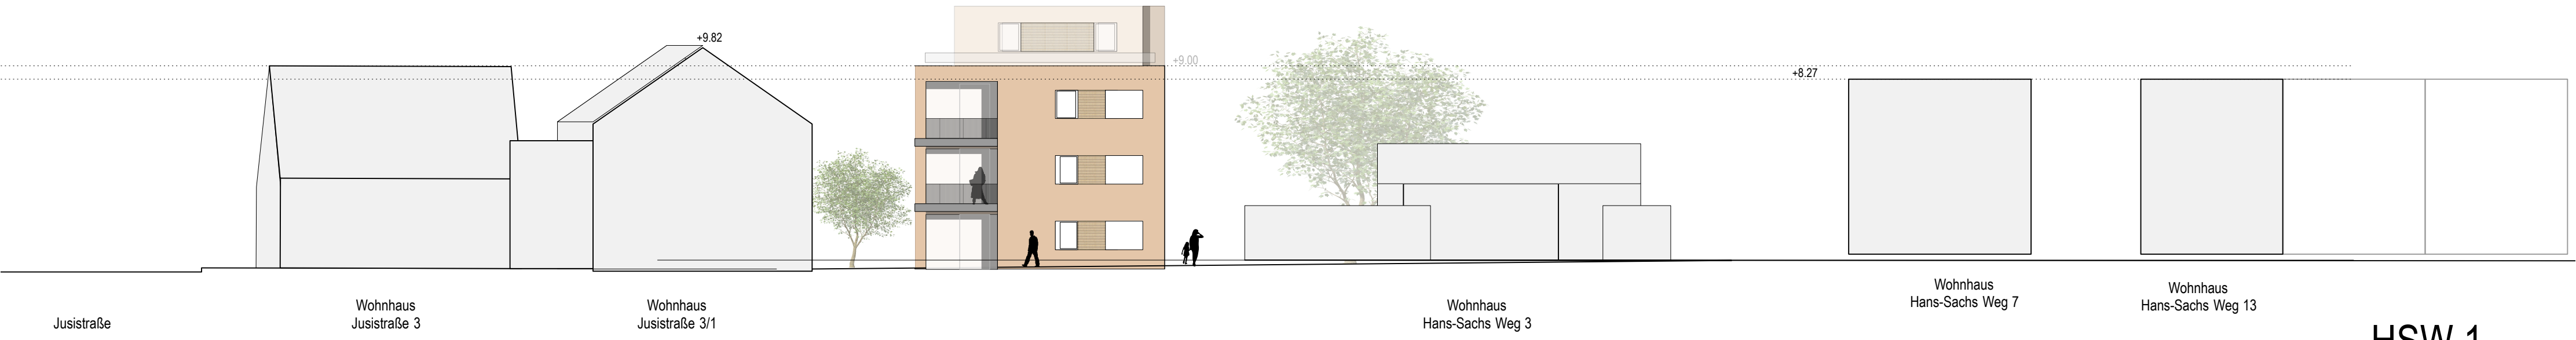

Jusistraße

Wohnhaus
Jusistraße 3

Wohnhaus
Jusistraße 3/1

Wohnhaus
Hans-Sachs Weg 3

Wohnhaus
Hans-Sachs Weg 7

Wohnhaus
Hans-Sachs Weg 13

HSW 1

C

