



Schnitt A

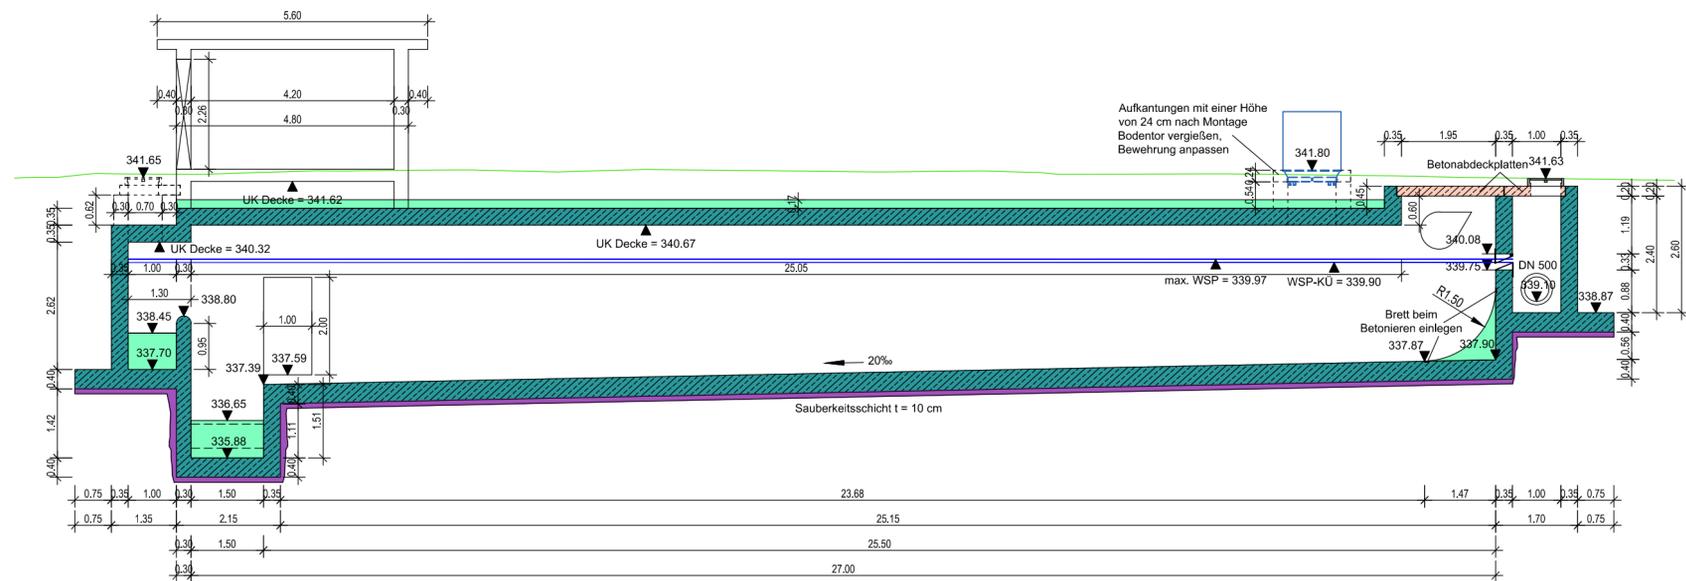


Legende

- Stahlbeton
- Profilbeton


Schnitt B

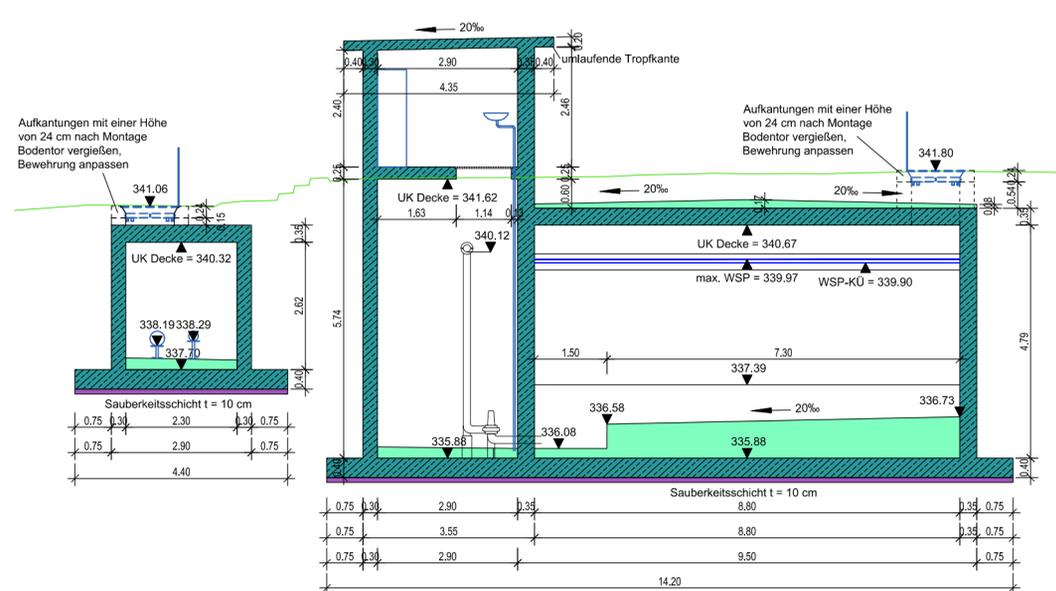


Schnitt D

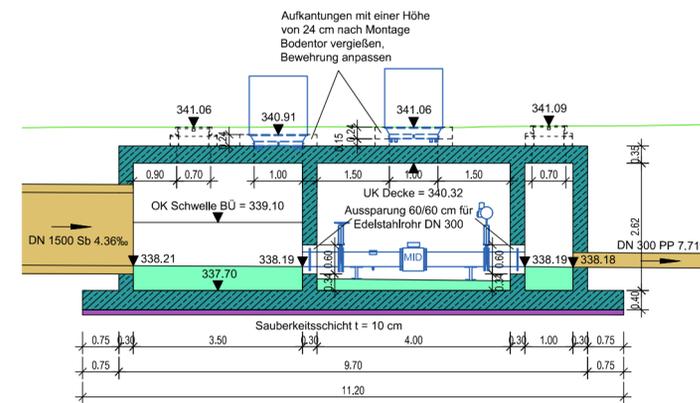

Schnitt durch Notumlauf

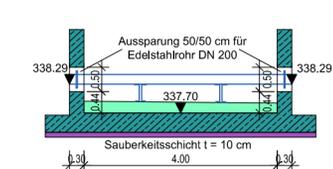

Schnitt C

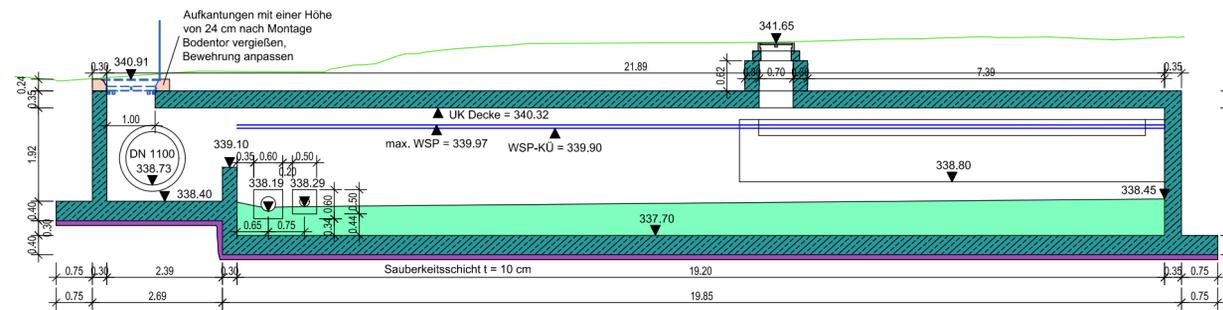

Lagesystem	<input type="checkbox"/> UTM	<input checked="" type="checkbox"/> GK	Kataster Stand:
Höhensystem	<input type="checkbox"/> NHN	<input checked="" type="checkbox"/> NN	Bestandsvermessung: 06.04.2016
Nr.	Art der Änderung	Datum	Name

**KEB** Kommunale Entsorgungsbetriebe Metzingen

Anlage 3  
Plan 01  
Plannr. 3.01

Neubau des RÜB Nr. 5 Hermann-Löns-Straße in Metzingen	Datum	Zeichen
bearbeitet	10.05.2021	Be
gezeichnet	10.05.2021	Be
geprüft	10.05.2021	Be

**AUSFÜHRUNGSPLANUNG**

Schnitte  
Maßstab: 1 : 100

Aufgestellt:  
Kommunale Entsorgungsbetriebe Metzingen

gez. itr GmbH, Beratende Ingenieure

**ITR** - Ingenieur Team Rieber  
Beratende Ingenieure

info@itr-gmbh.de • www.itr-gmbh.de  
itr Neuhäusen  
take-off Gewerbehof 4  
D-78579 Neuhäusen ob Eck  
itr Metzingen  
Rautinger Straße 6  
D-72555 Metzingen

Das Urheberrecht dieser Zeichnung und die dazugehörigen Unterlagen verbleiben bei uns. Sie dürfen ohne unsere Genehmigung weder vervielfältigt noch dritten Personen, insbesondere Konkurrenten zugänglich gemacht werden.

Alle Maße sind auf Übereinstimmung zu prüfen. Unstimmigkeiten sind vor der Ausführung zu klären.

Plannummer: 10.05.2021  
Plan: P:\Info Gerber\2021\1. MET - RÜB Hermann-Löns-Straße\Entwurf\planung  
Datum: 2021\10\05 RÜB Hermann-Löns-Straße  
Lage: Schnitte