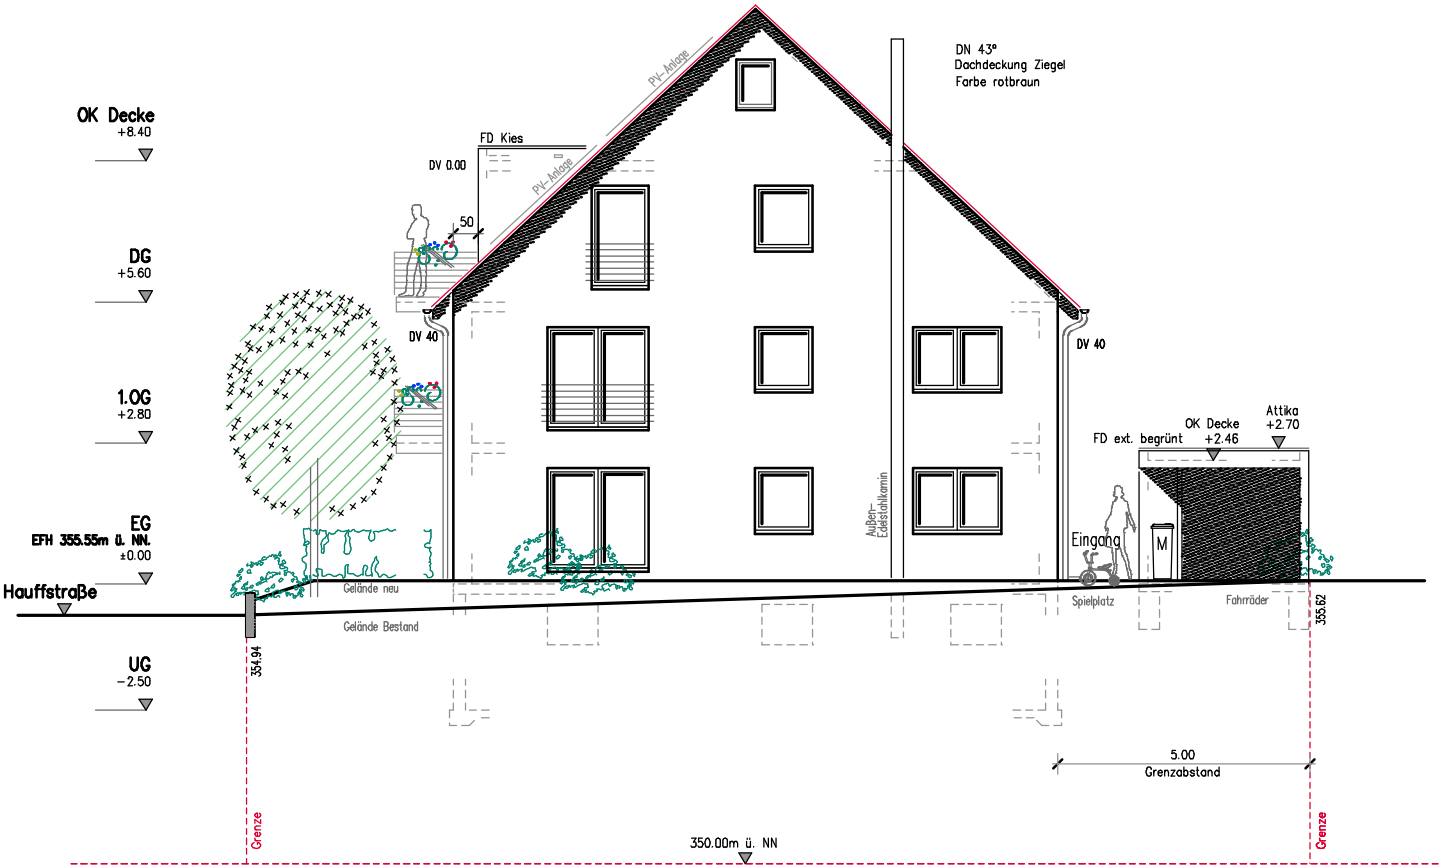


Anerkannt, 15.12.2015

BAUANTRAG

1515 Neubau Mehrfamilienhaus
und Garage
Flurstück 4064/3
Schwabstraße 2
72555 Metzingen

wezel.architekten
Silcherstrasse 2
72555 Metzingen
Tel. 07123.42441
Fax. 07123.41789
wezel@wezelarchitekten.de

OSTANSICHT

Maßstab	Gez.	Datum	Plannr.
	hw	15.12.2015	08