



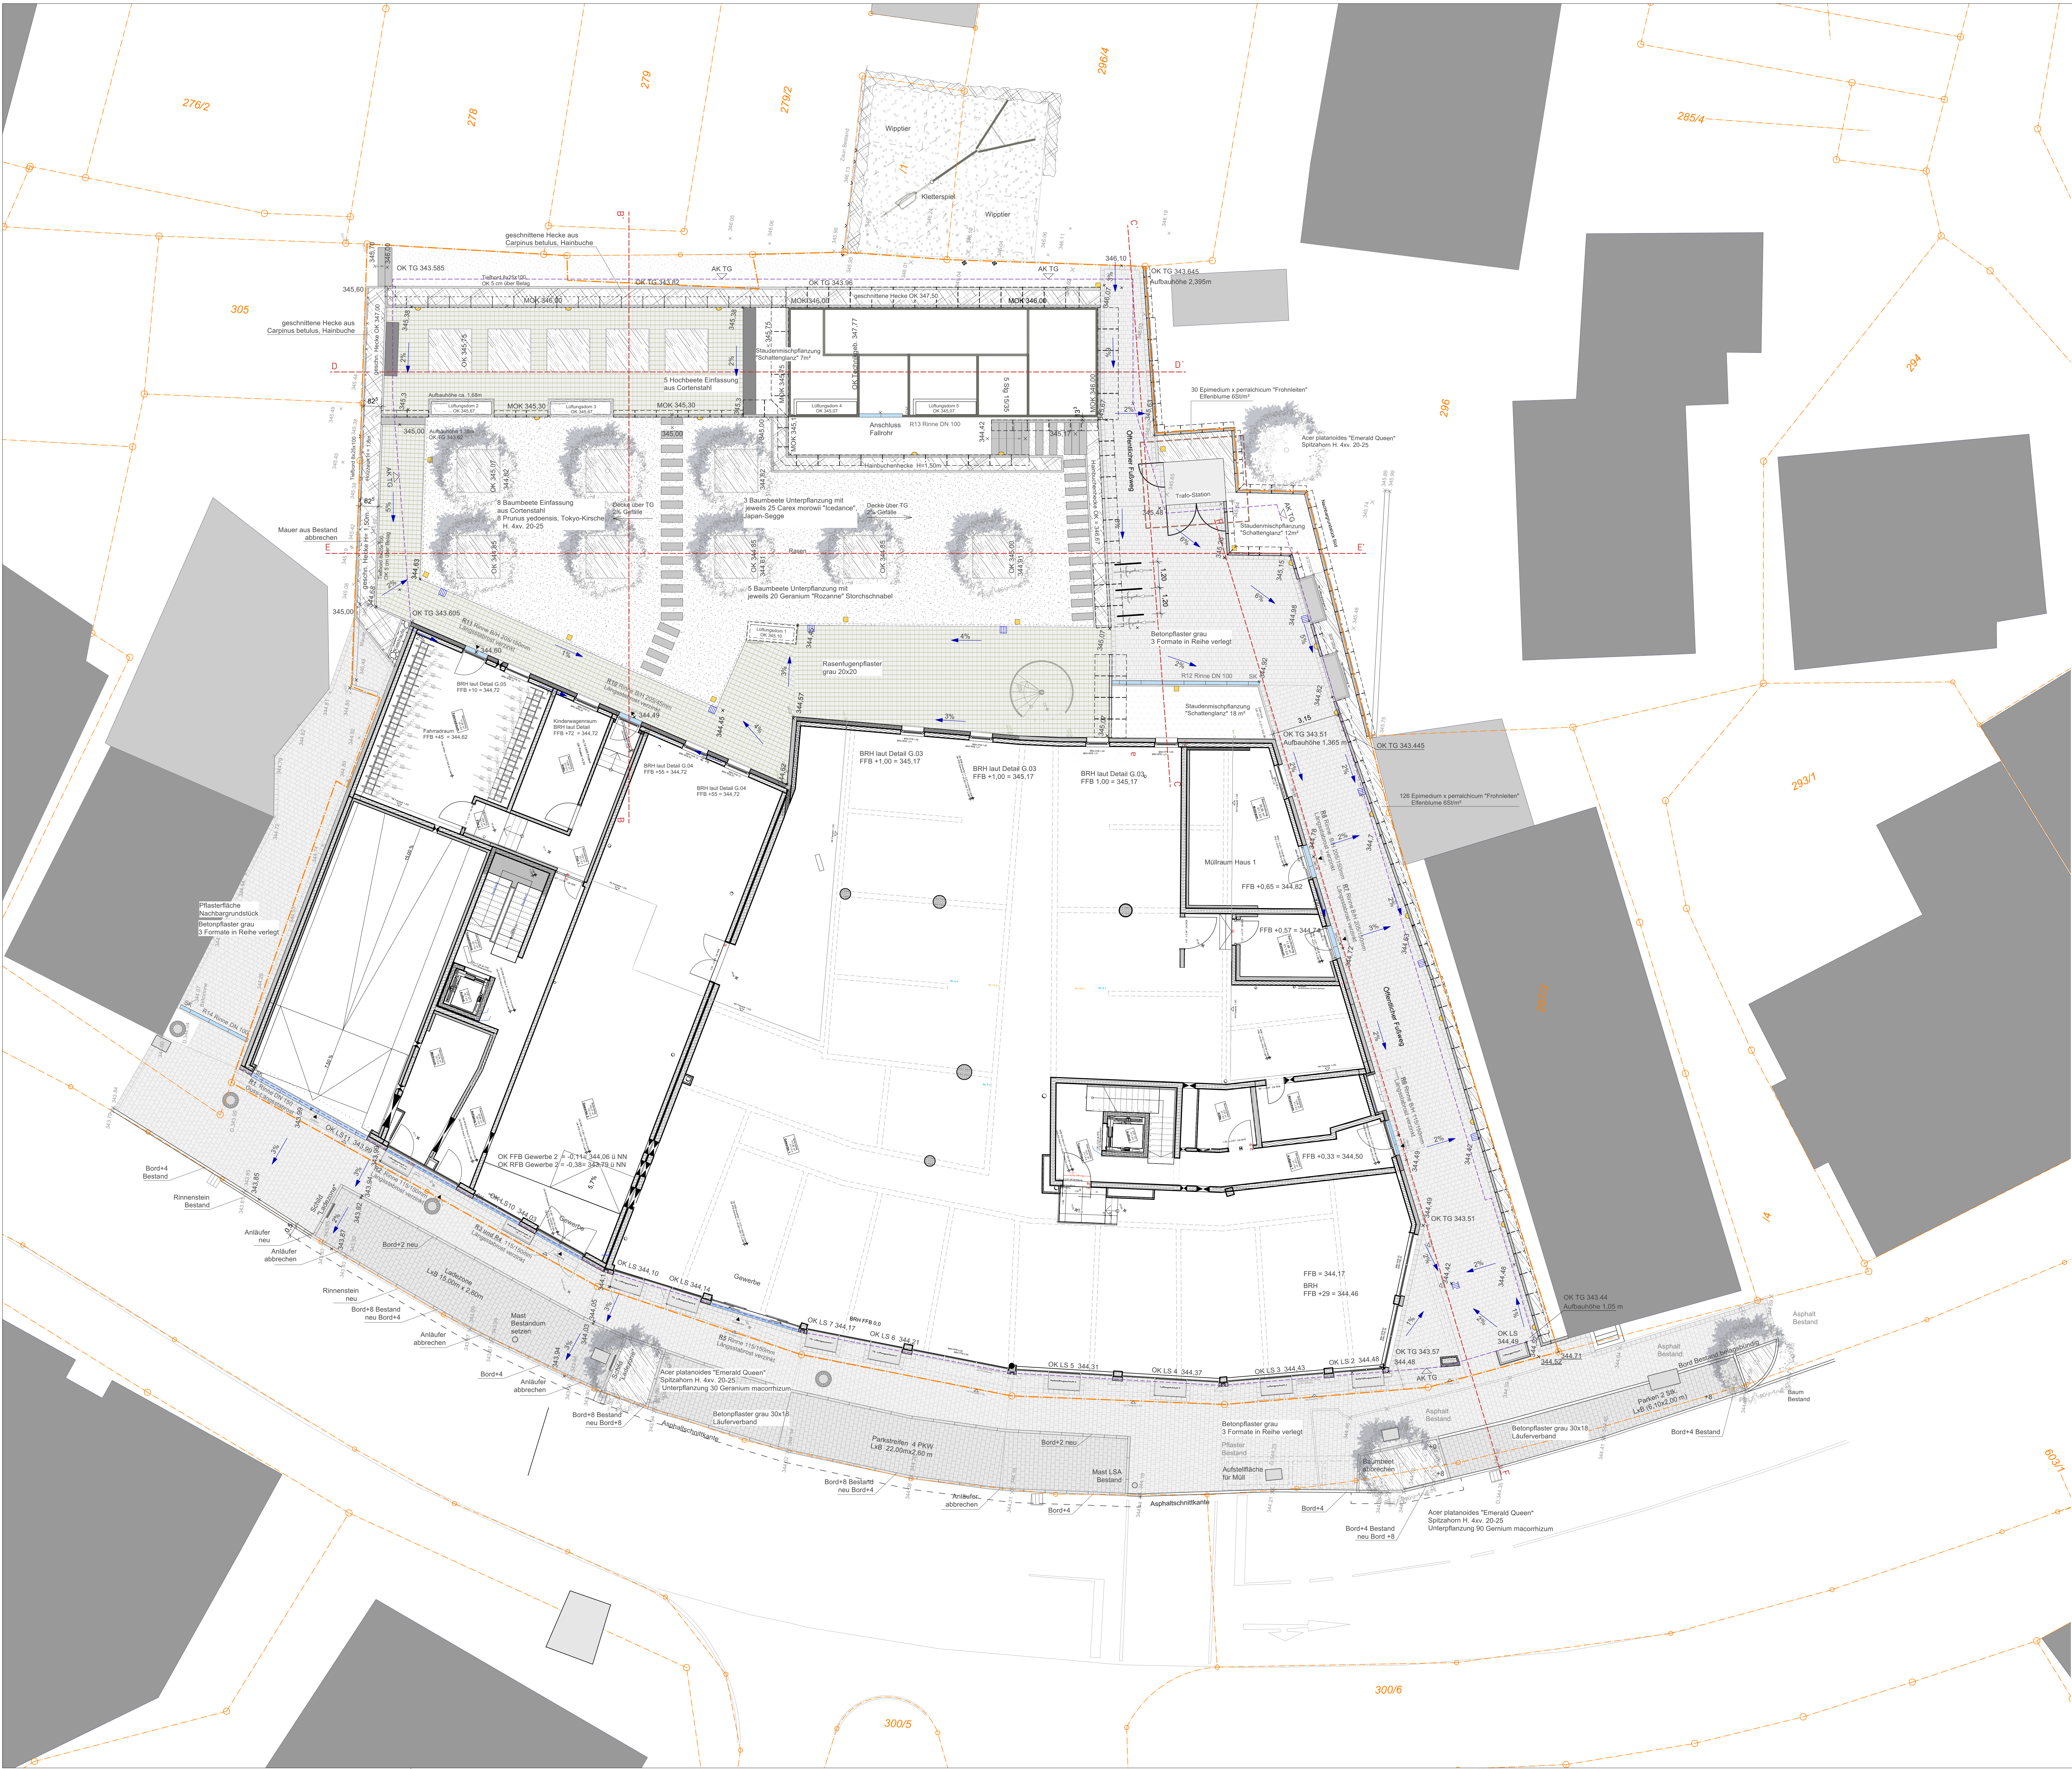

- Legende**
- Rasenpflaster Beton
 - Betongpflaster in Reihen verlegt
 - Parken Betonpflaster Läuferverband
 - Baum
 - Rasen
 - Schotterrasen
 - Pflanzfläche
 - Baumbeet
 - Pflanzbeet
 - Hecke
 - Tiefbord
 - Hochbord
 - Kantenstein
 - Cortenstahl Hochbeet
 - Cortenstahl Baumbeet
 - Blockenstufen
 - Trittplatte
 - Wandleuchte / Pollerleuchte
 - x — Zaun

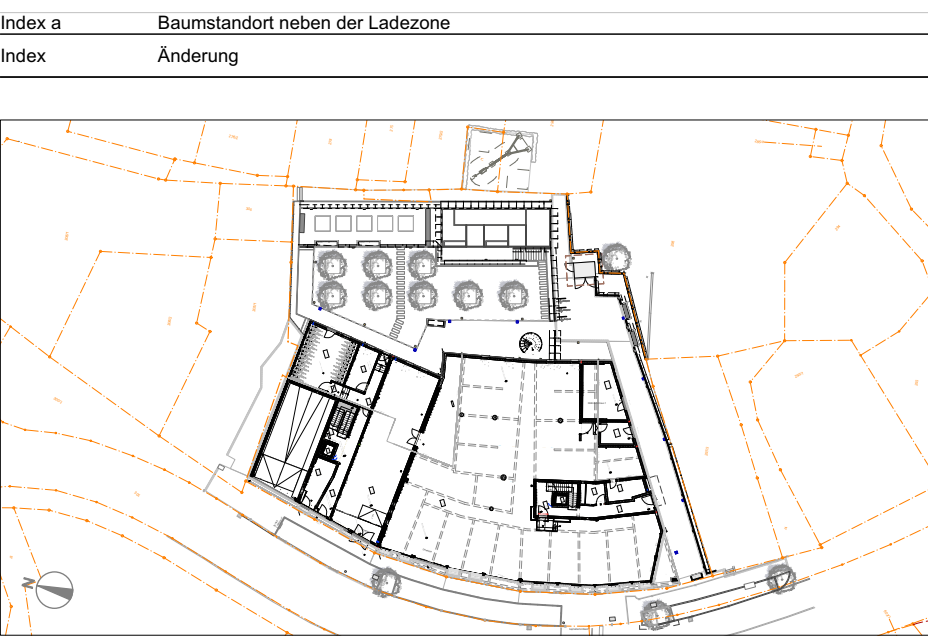

Index a	Baustandort neben der Lärzsee	rs	23.05.2022
Index	Änderung	Autor	Datum
Projekt Wilhelmsquartier Metzgingen			
Bauherr Bonava Wohnbau GmbH Am Nordstern 1 15517 Fürstenwalde		Ausrichtung 81,004°	
Projektleitung Straße PLZ Ort		Unterschrift	
Planungsbüro Büro Hink Landschaftsarchitektur GmbH Bahnhof Maichingen Talstraße 51 D - 71069 Sindelfingen		Erstellt 25.02.2022 Autor rs	
Planungsbüro Schloss Massenbach Massenbacher Straße 62 D - 74193 Schwälgem		Unterschrift	
Phase Ausführungsplanung		Planstand VORABZUG	Multib 1:100
Planvorb. Lageplan		Plan-Nr. A 001	
		Index-Nr. a	